
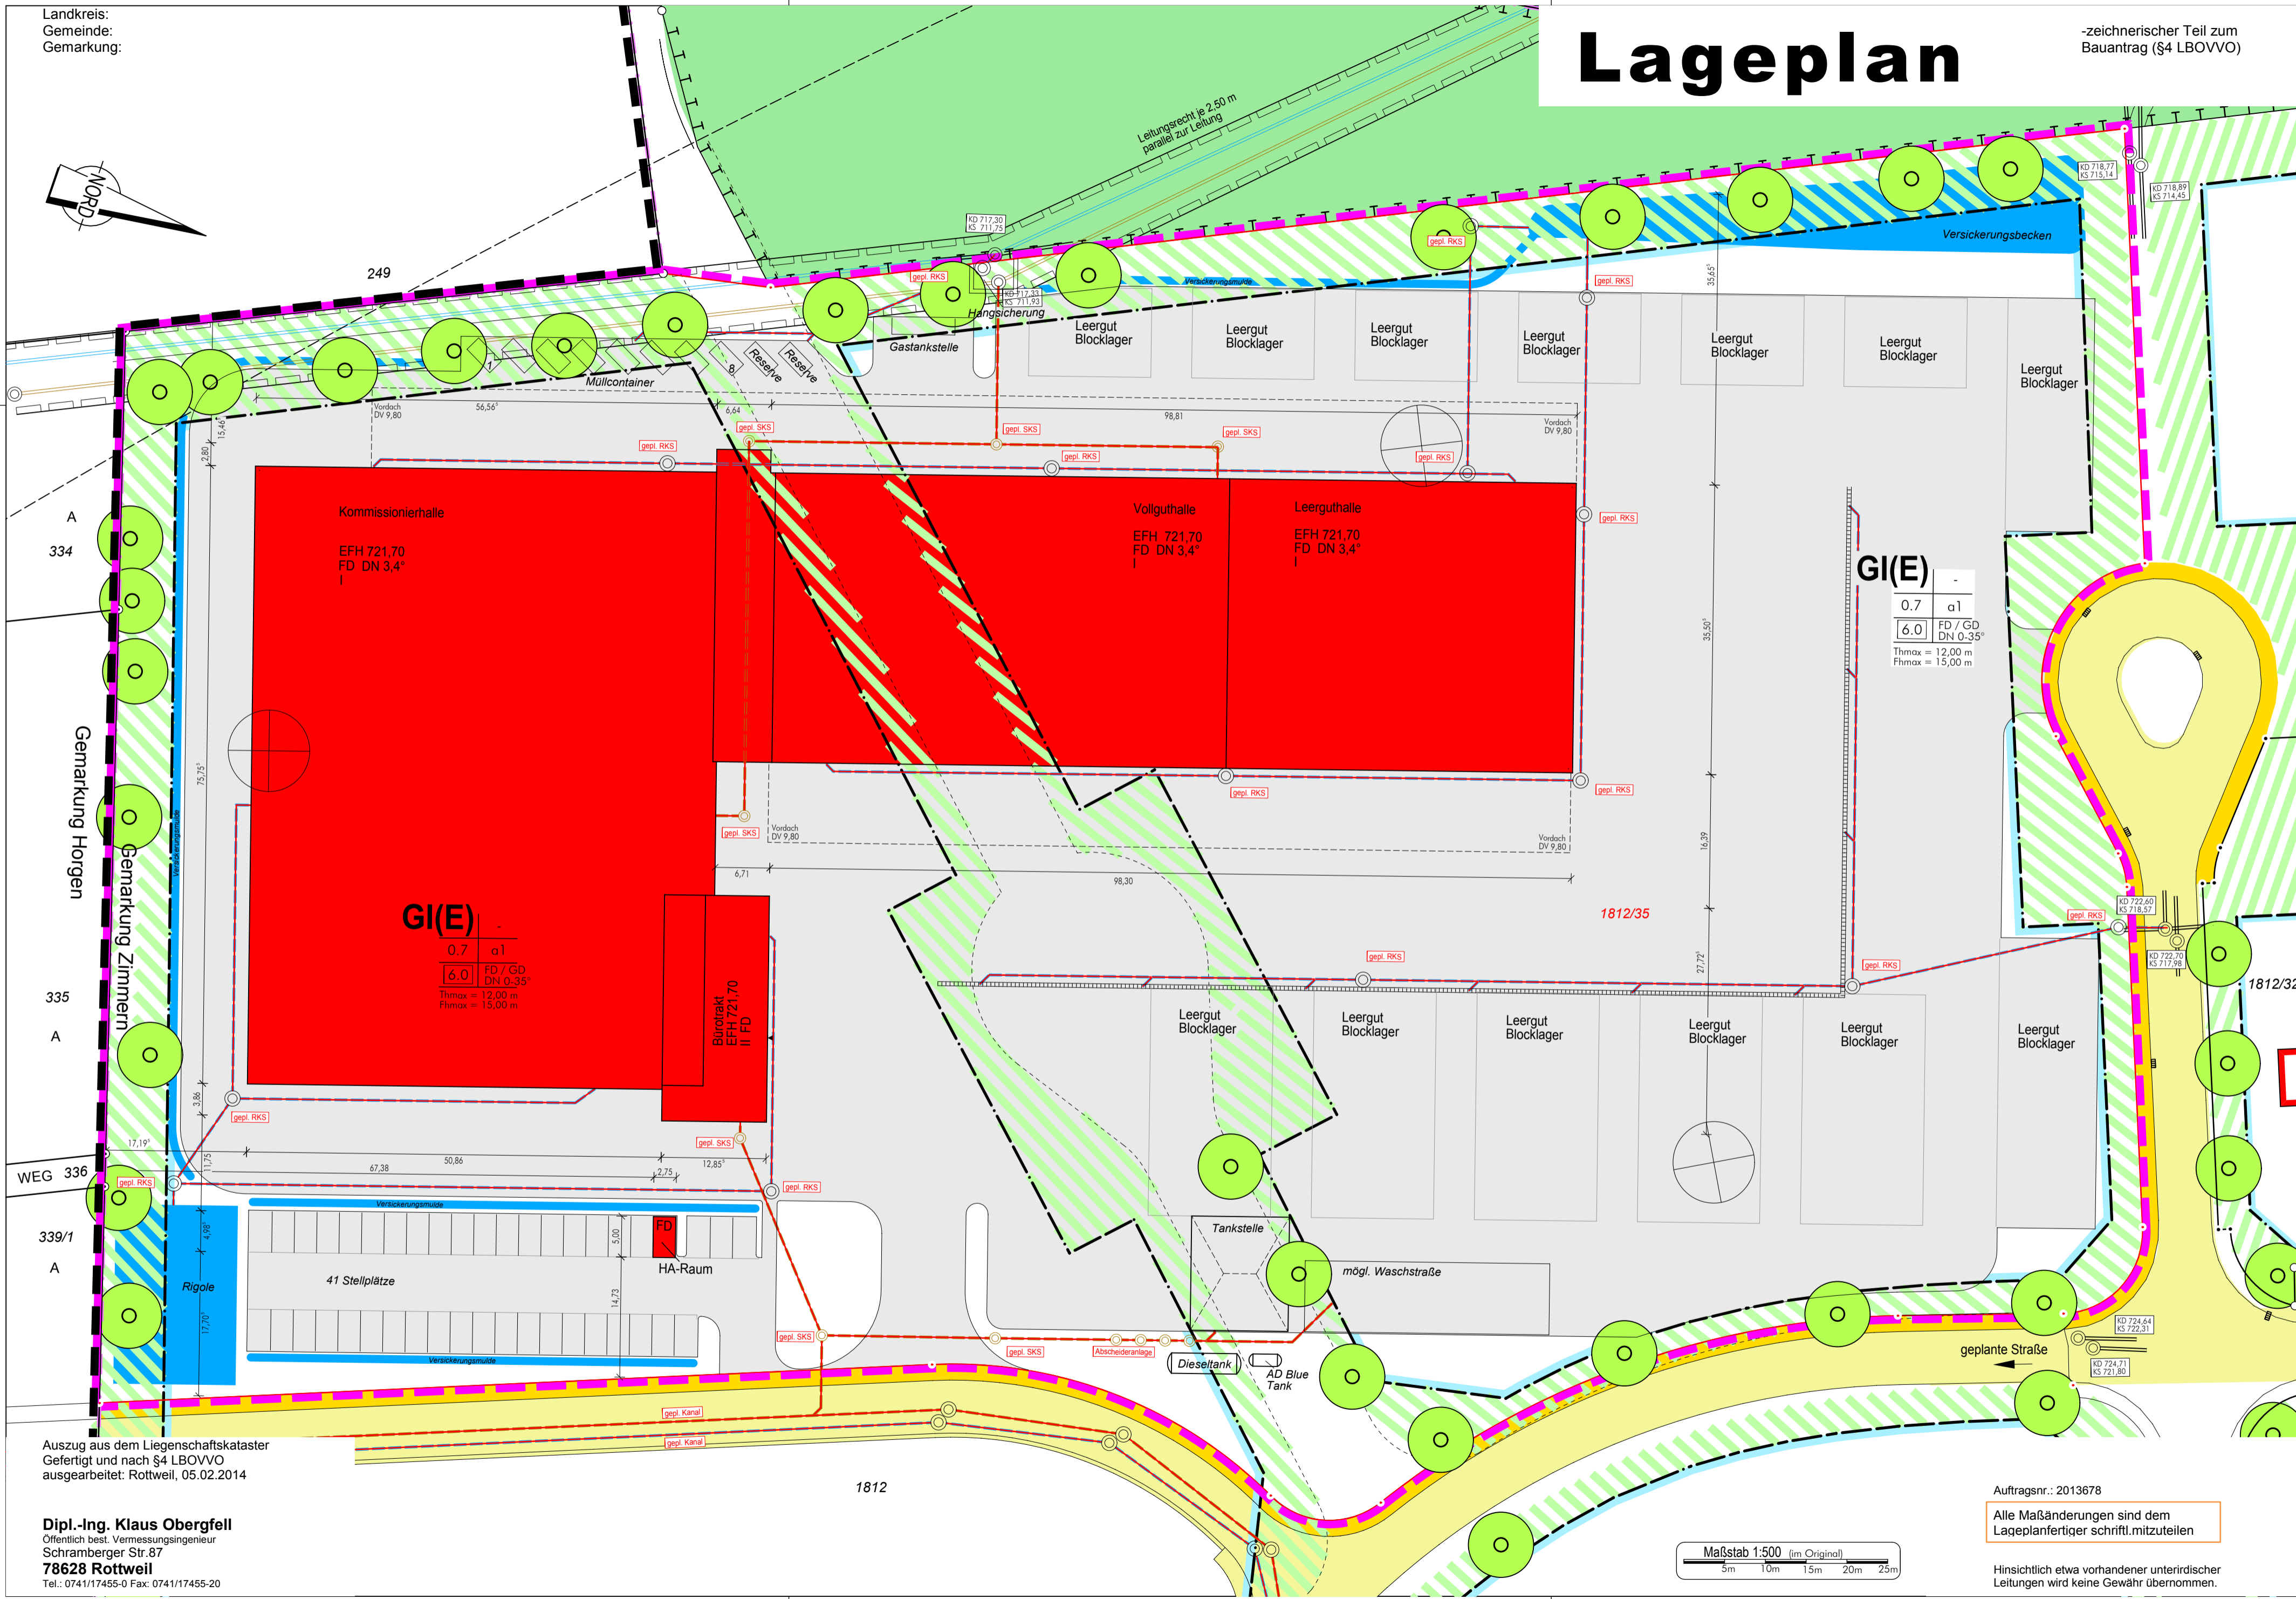


Landkreis:  
Gemeinde:  
Gemarkung:

# Lageplan

-zeichnerischer Teil zum  
Bauantrag (§4 LBOVVO)

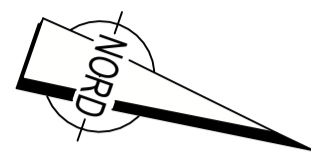

**GI(E)**

0.7	α1
6.0	FD / GD DN 0-35°

Thmax = 12,00 m  
Fhmax = 15,00 m

**GI(E)**

0.7	α1
6.0	FD / GD DN 0-35°

Thmax = 12,00 m  
Fhmax = 15,00 m

Auszug aus dem Liegenschaftskataster  
Gefertigt und nach §4 LBOVVO  
ausgearbeitet: Rottweil, 05.02.2014

**Dipl.-Ing. Klaus Obergfell**  
Öffentlich best. Vermessungsingenieur  
Schramberger Str.87  
**78628 Rottweil**  
Tel.: 0741/17455-0 Fax: 0741/17455-20

Auftragsnr.: 2013678

Alle Maßänderungen sind dem  
Lageplanfertiger schriftl.mitzuteilen

Maßstab 1:500 (im Original)  
5m 10m 15m 20m 25m

Hinsichtlich etwa vorhandener unterirdischer  
Leitungen wird keine Gewähr übernommen.