


# Lageplan

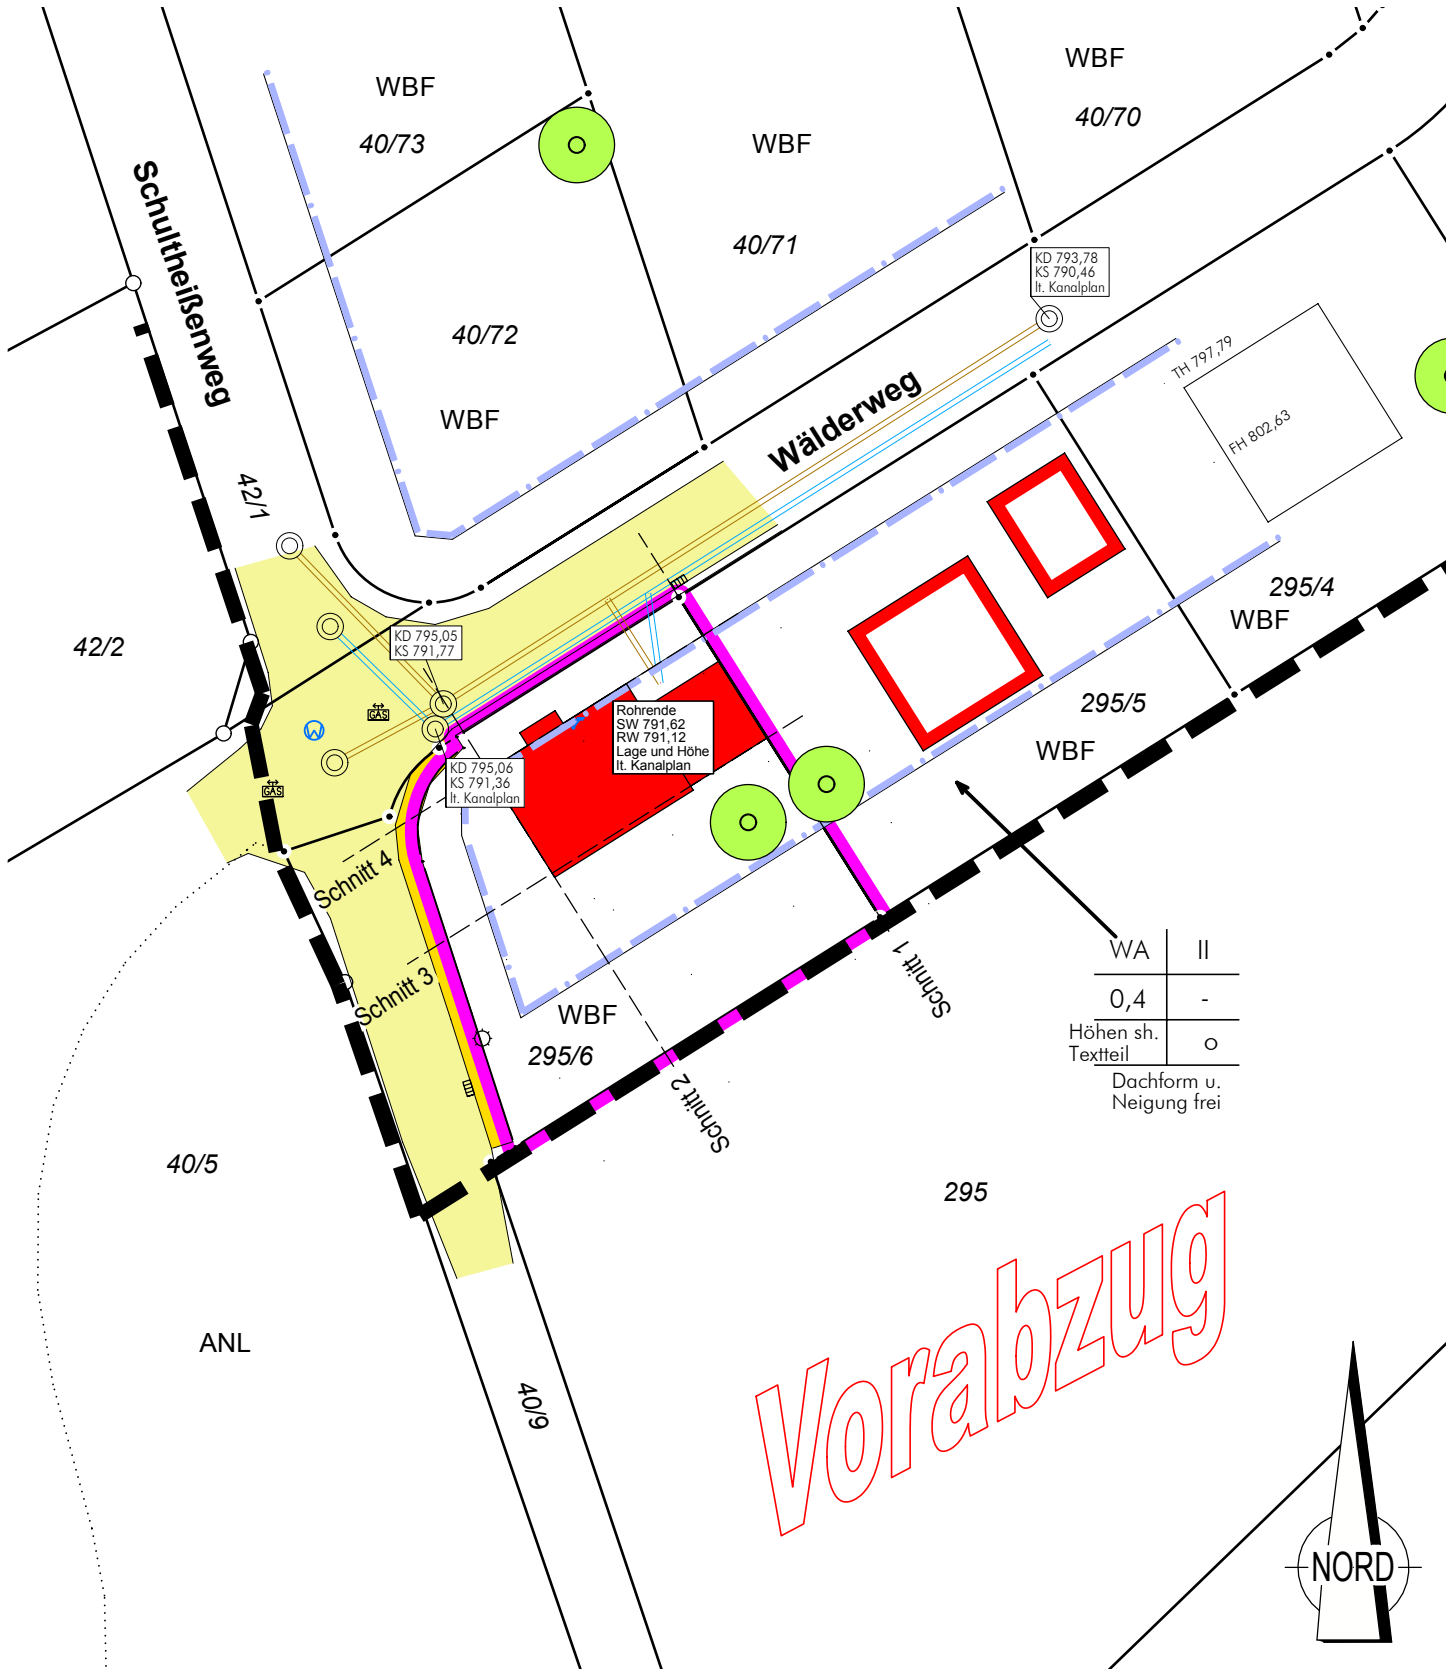


|                          |    |
|--------------------------|----|
| WA                       | II |
| 0,4                      | -  |
| Höhen sh.                | o  |
| Textteil                 |    |
| Dachform u. Neigung frei |    |

Vorabzug

Auszug aus dem Liegenschaftskataster  
Gefertigt und nach §4 LBOVVO  
ausgearbeitet: Rottweil,

**Dipl.-Ing. Klaus Oberfell**  
Öffentlich bestellter Vermessungsingenieur  
Schramberger Str.87  
**78628 Rottweil**  
Tel.: 0741 / 17455-0 Fax.: 0741 / 17455-20  
Email: info@oberfell-bw.de

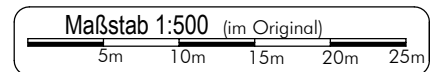

Auftragsnr.: 2016614

Alle Maßänderungen sind dem  
Lageplanfertiger schriftl.mitzuteilen

Hinsichtlich etwa vorhandener unterirdischer  
Leitungen wird keine Gewähr übernommen.