
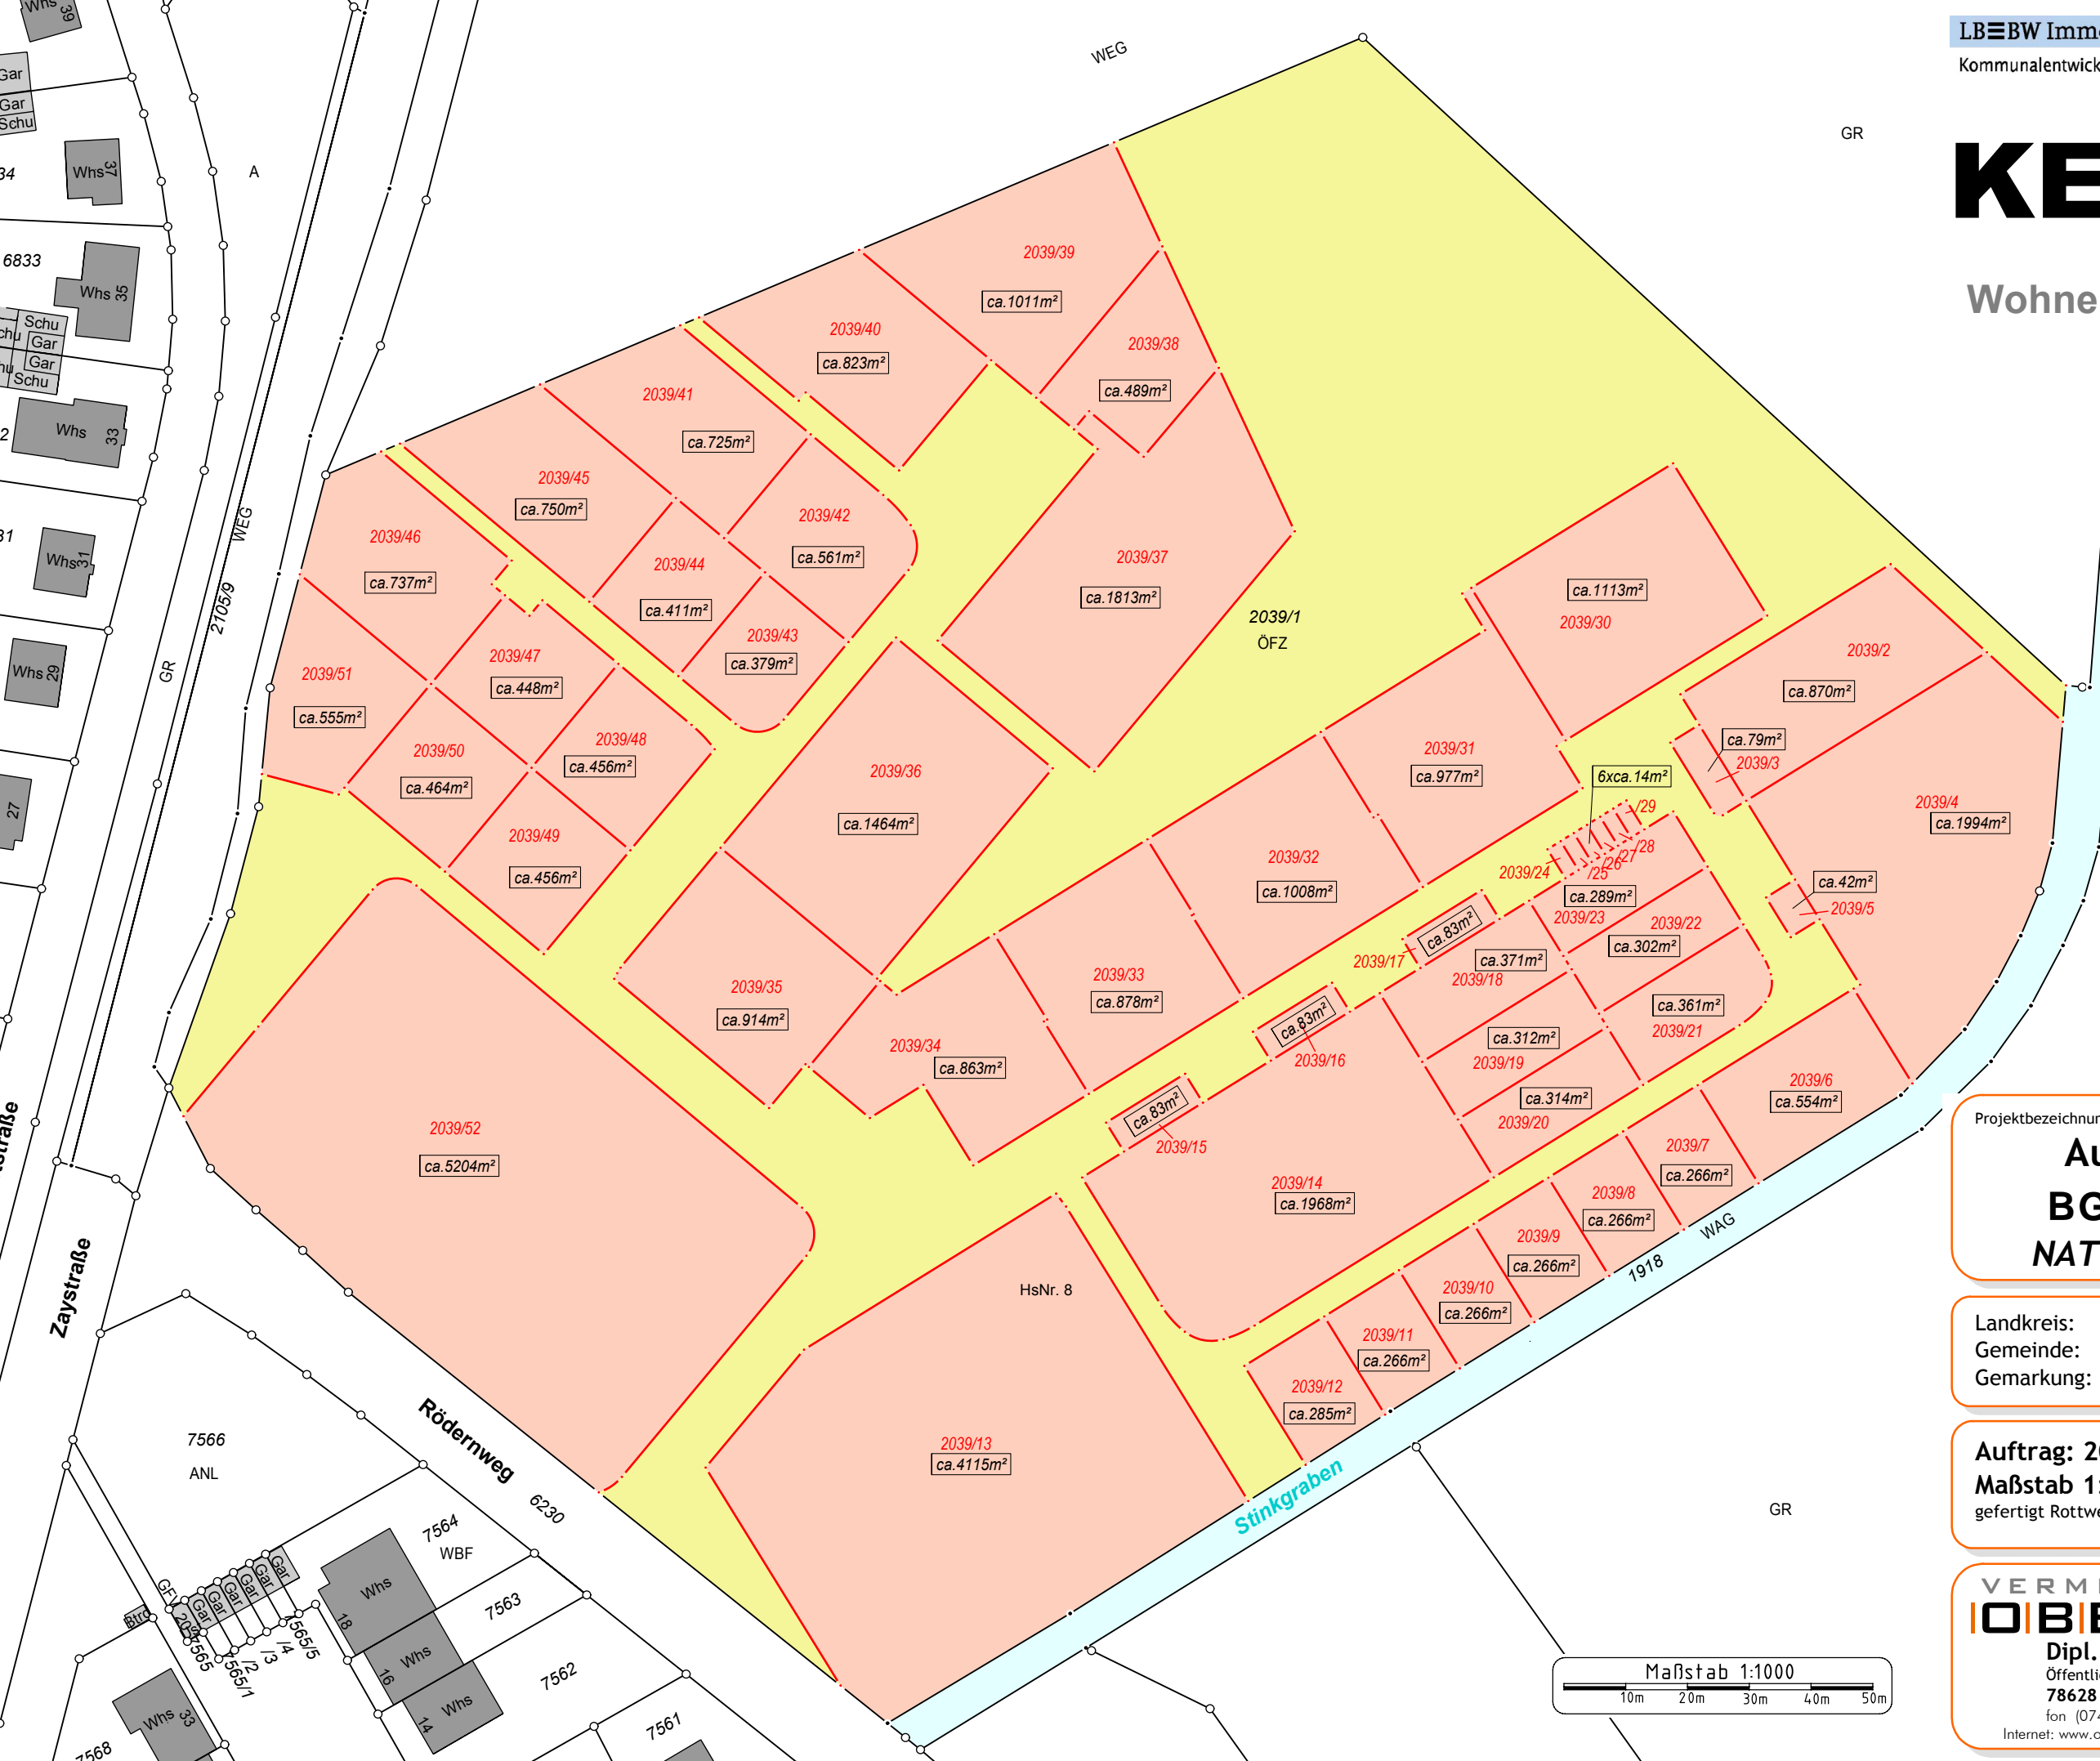


Wohnen an der Baldenau

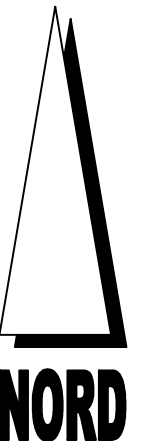

Projektbezeichnung:
**Aufteilungsplan
BG "Baldenau"
NATÜRLICH RASTATT**

Landkreis: Rastatt
Gemeinde: Rastatt
Gemarkung: Rastatt

Auftrag: 2015467
Maßstab 1:1000
gefertigt Rottweil, 27.07.2015

Bearbeiter: E.Maier
Dateiname: -
Ausfertigung: 27.07.15

VERMESSUNGSBÜRO
OBERGFELL
Dipl. - Ing. Klaus Oberfell
Öffentlich bestellter Vermessungsingenieur
78628 Rottweil, Schramberger Str.87
fon (0741)17455-0 fax (0741)17455-20
Internet: www.obergfell-bw.de email: info@obergfell-bw.de

