

Bestandsaufmaß

für **Rechtsstreit XY**

Stadt: Musterstadt

Planstraße 33c

Maßstab-Länge 1:100 M-Höhe 1:10

Schnitt-3 Hausgrund


Alle Maße in [m]

Darstellung mit 10facher Überhöhung


Maßstab der Länge 1:100 Maßstab der Höhe 1:10

Schnitt-3 Hausgrund


Decke
über 2.OG

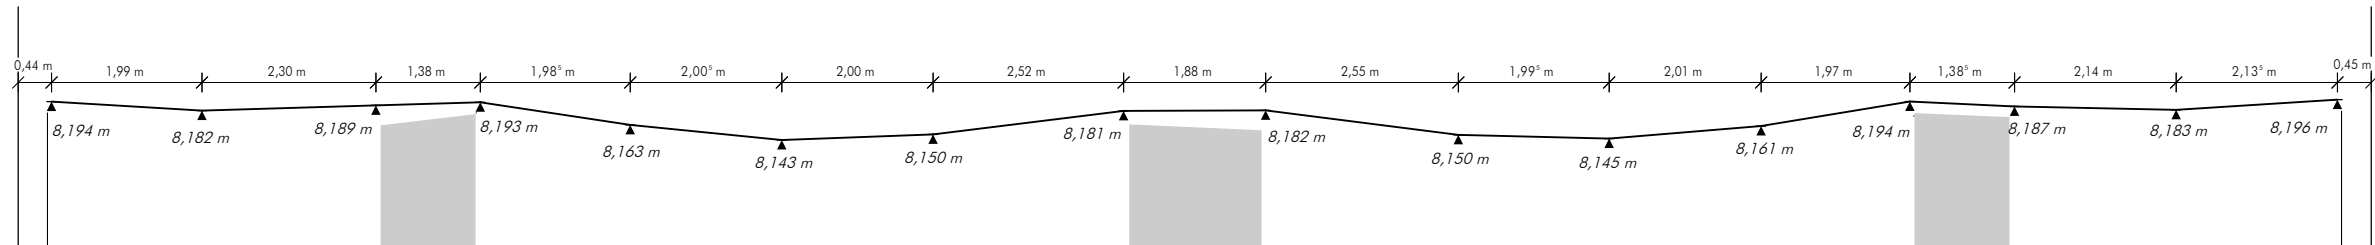

Decke
über 1.OG

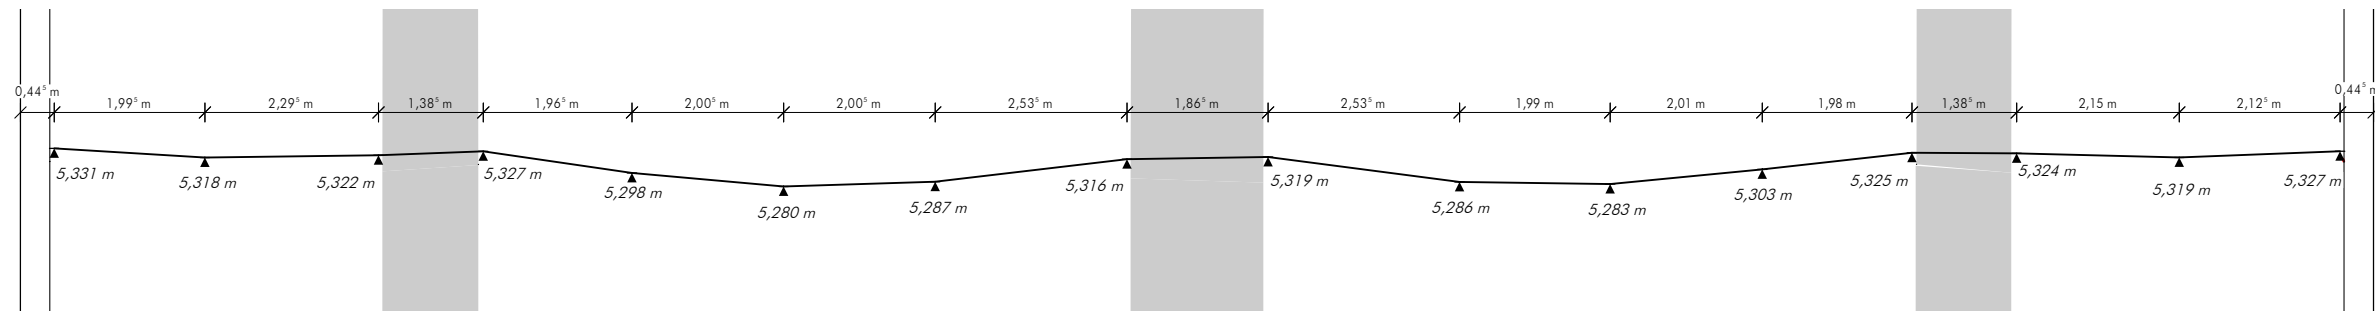

Decke
über EG

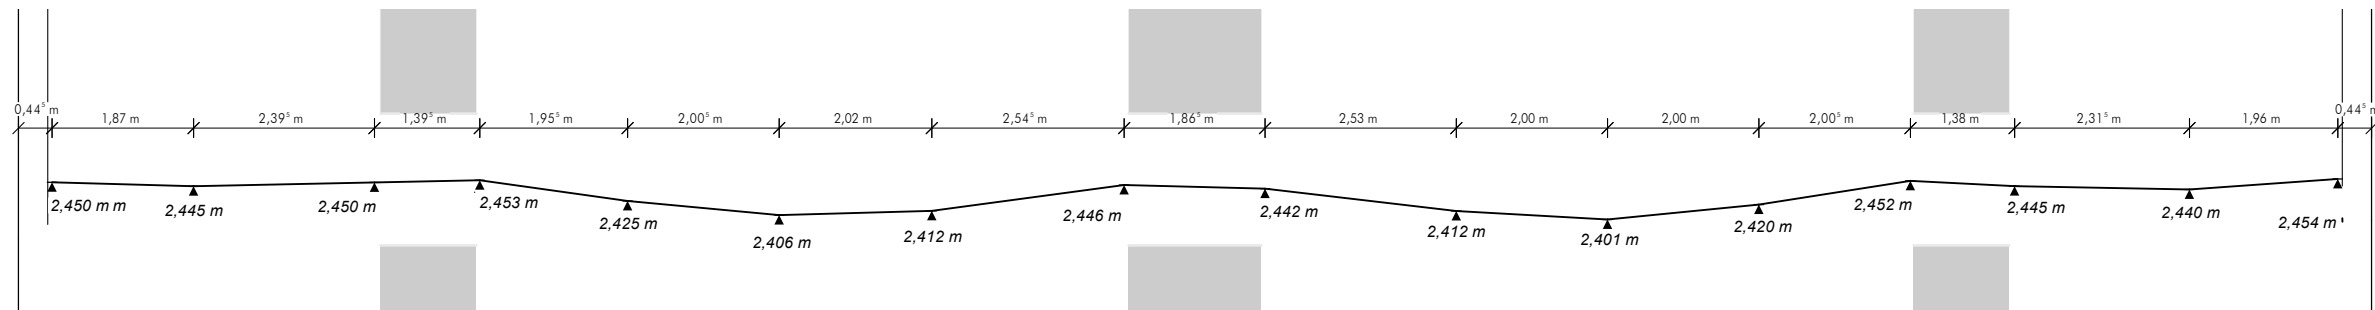

Die aufgenommenen Punkte
wurden ca. 5cm neben den
Fertigteiltugen gemessen.

0,000 m

31,12⁵ m

Auftrag: 2015
Aufmaß für Gutachten
Maßstab 1:100 M-Höhe 1:10
gefertigt Rottweil, 16.12.2015

Gemeinde Musterstadt
Gemarkung Musterstadt
Bearbeiter:
Dateiname: Schnitt-3
Ausfertigung:

**VERMESSUNGSBÜRO
OBERGIFELL**
Dipl. - Ing. Klaus Oberfell
Öffentlich bestellter Vermessungsingenieur
78628 Rottweil, Schramberger Str.87
fon (0741)17455-0 fax (0741)17455-20
Internet: www.obergfell-bw.de email: info@obergfell-bw.de

