


# Schnurgerüstplan

Maßstab 1:250

3937

NORD

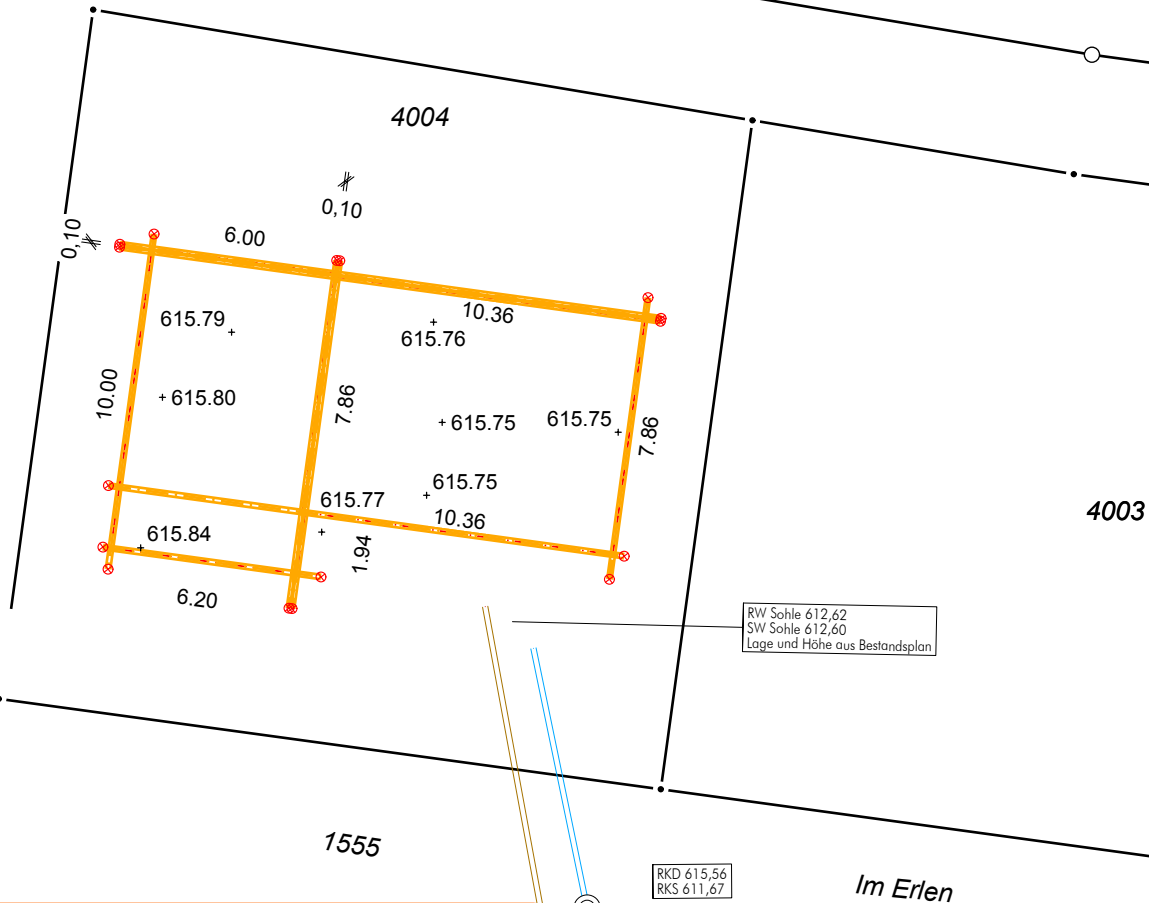

Das Schnurgerüst wurde am 10.09. 2015 nach den Maßen des vorliegenden Planes eingeschnitten. Die entsprechenden Fluchten und Punkte sind im Plan rot dargestellt.

*Die Absteckung, Höhenangabe, Einschneiden Schnurgerüst sind erst nach Prüfung und Freigabe durch den Bauherrn, Bauleiter, Architekt oder die Baufirma verbindlich.*

*Die Maße und Höhen sind vor Ihre Nutzung zu prüfen.*

Rottweil, 13.05.2016

A.Schmidt

Ort, Datum

Aufnahmeleiter

VERMESSUNGSBÜRO  
**OBERGFELL**

Dipl.-Ing. K.Obergfell  
Schramberger Str.87  
78628 Rottweil



fon: 0741/17455-0  
fAX: 0741/17455-20  
e-mail: info@obergfell-bw.de  
www.obergfell-bw.de

Gefertigt: 13.05.2016  
Antr.Nr.: 2015618