


Lageplan

-zeichnerischer Teil zum
Bauantrag (§4 LBOVO)
BV Schweizer Immo
Projekt GmbH

Landkreis: Konstanz
Gemeinde: Radolfzell
Gemarkung: Radolfzell

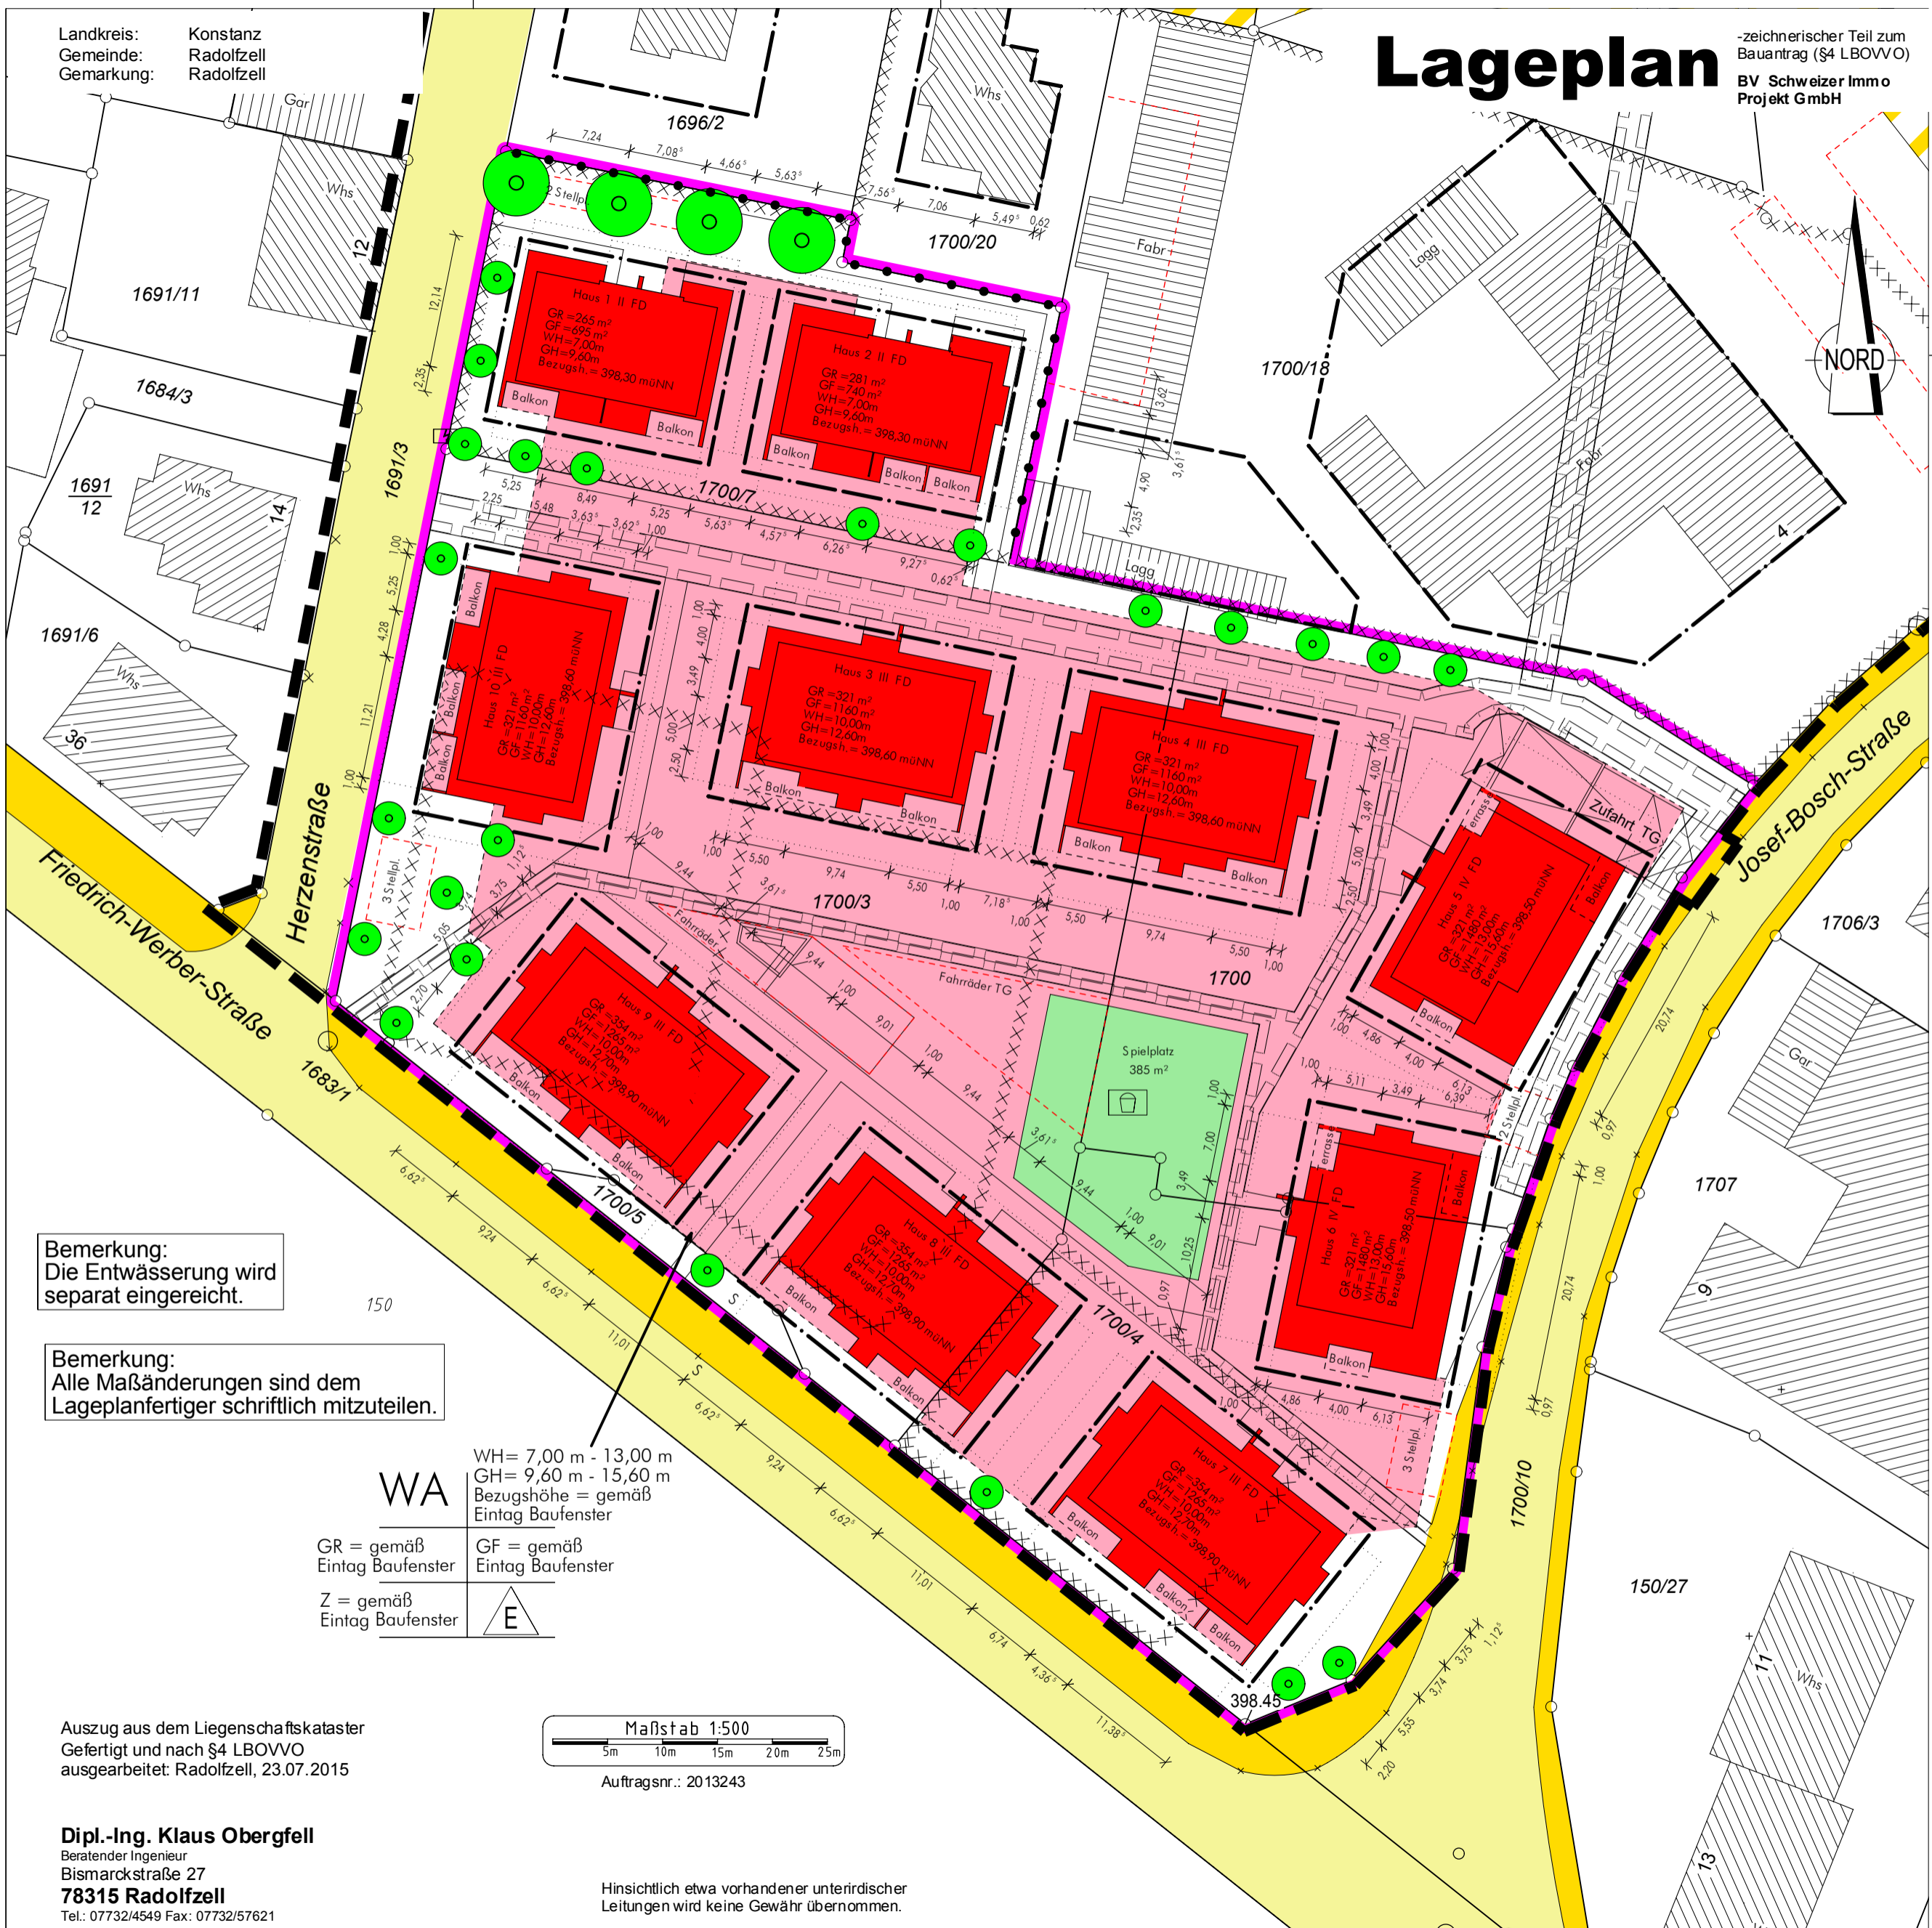


Bemerkung:
Die Entwässerung wird
separat eingereicht.

Bemerkung:
Alle Maßänderungen sind dem
Lageplanfertiger schriftlich mitzuteilen.

WA	WH = 7,00 m - 13,00 m GH = 9,60 m - 15,60 m Bezugshöhe = gemäß Eintag Baufenster
GR = gemäß Eintag Baufenster	GF = gemäß Eintag Baufenster
Z = gemäß Eintag Baufenster	

Auszug aus dem Liegenschaftskataster
Fertigt und nach §4 LBOVO
ausgearbeitet: Radolfzell, 23.07.2015

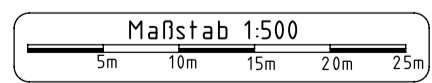

Auftragsnr.: 2013243

Dipl.-Ing. Klaus Oberfell
Beratender Ingenieur
Bismarckstraße 27
78315 Radolfzell
Tel.: 07732/4549 Fax: 07732/57621

Hinsichtlich etwa vorhandener unterirdischer
Leitungen wird keine Gewähr übernommen.