


Massenausgleich

Gemeinde: Zimmern - InKOM
Bauvorhaben Bucher Stahl
Maßstab 1:1000

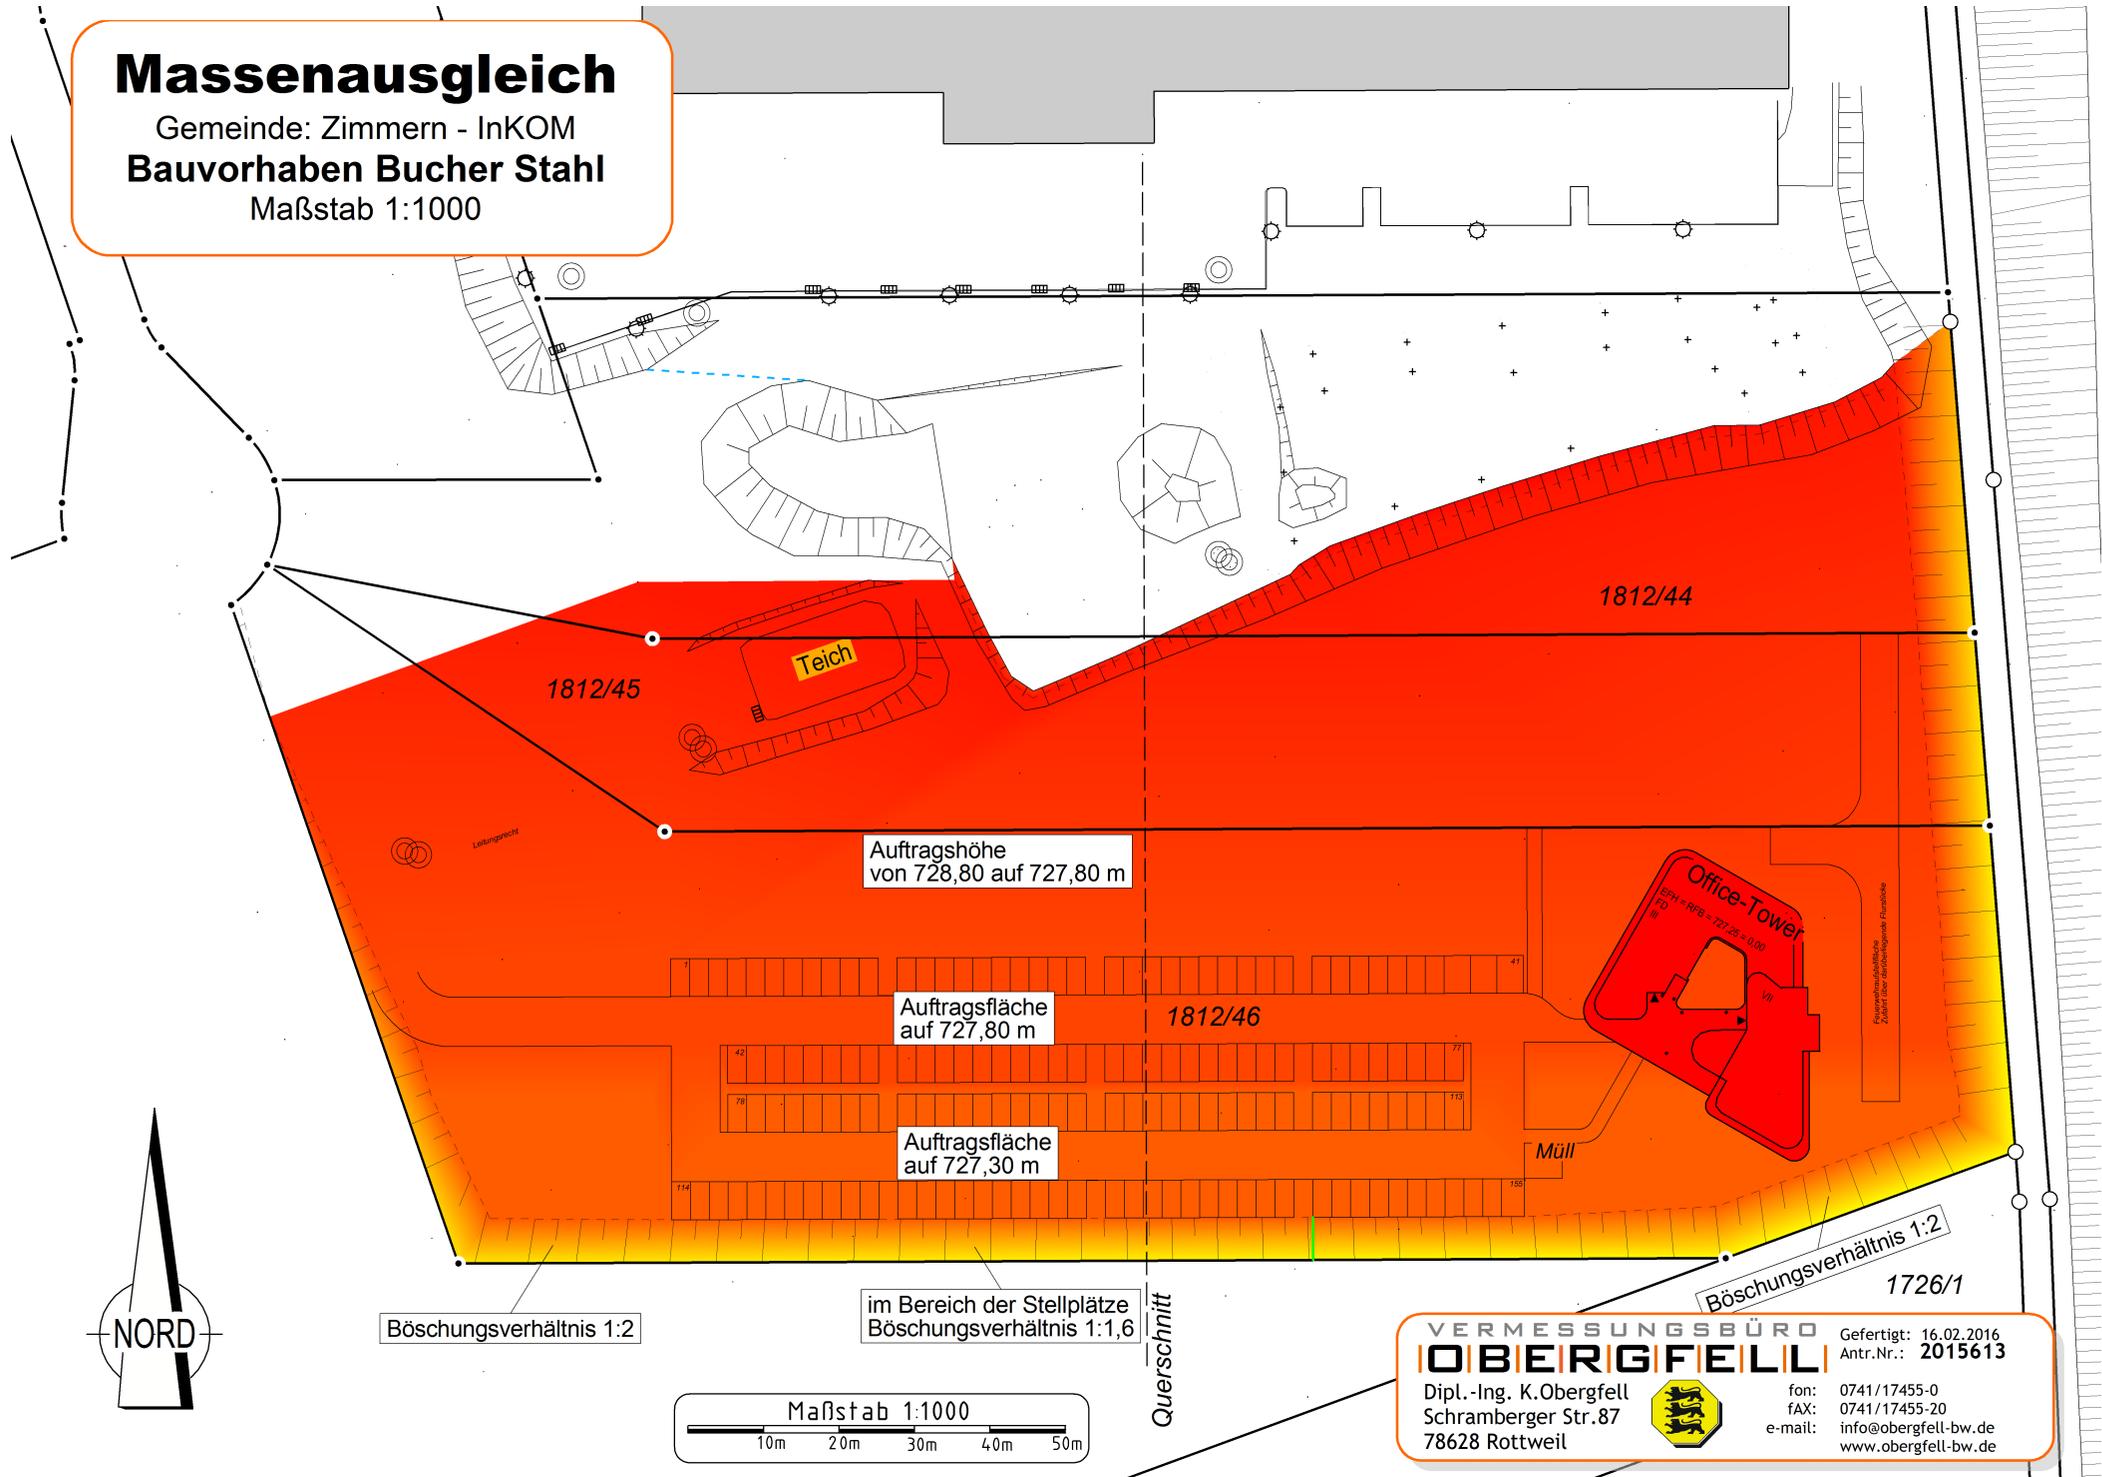

VERMESSUNGSBÜRO
OBERGFELL
Dipl.-Ing. K.Obergfell
Schramberger Str.87
78628 Rottweil

Gefertigt: 16.02.2016
Antr.Nr.: 2015613

fon: 0741/17455-0
fAX: 0741/17455-20
e-mail: info@obergfell-bw.de
www.obergfell-bw.de