

Bestandsaufmaß

für **Rechtsstreit XY**

Stadt: Musterstadt

Planstraße 33c

Maßstab-Länge 1:100 M-Höhe 1:10

Schnitt-4

Deckenrand (Vorderkante Balkon)


Alle Maße in [m]

Darstellung mit 10facher Überhöhung


Maßstab der Länge 1:100 Maßstab der Höhe 1:10

Schnitt-4 Deckenrand (Vorderkante Balkon)


Decke
über 2.OG

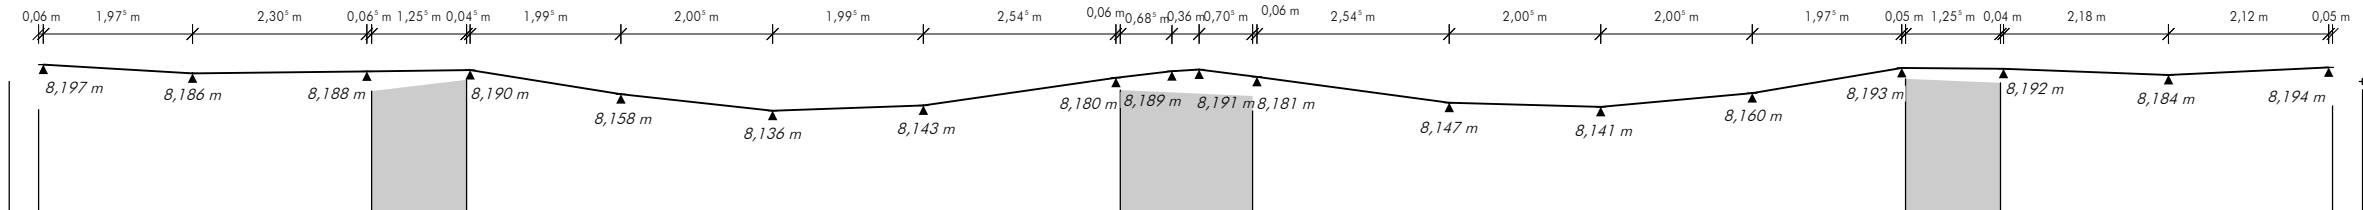


Decke
über 1.OG

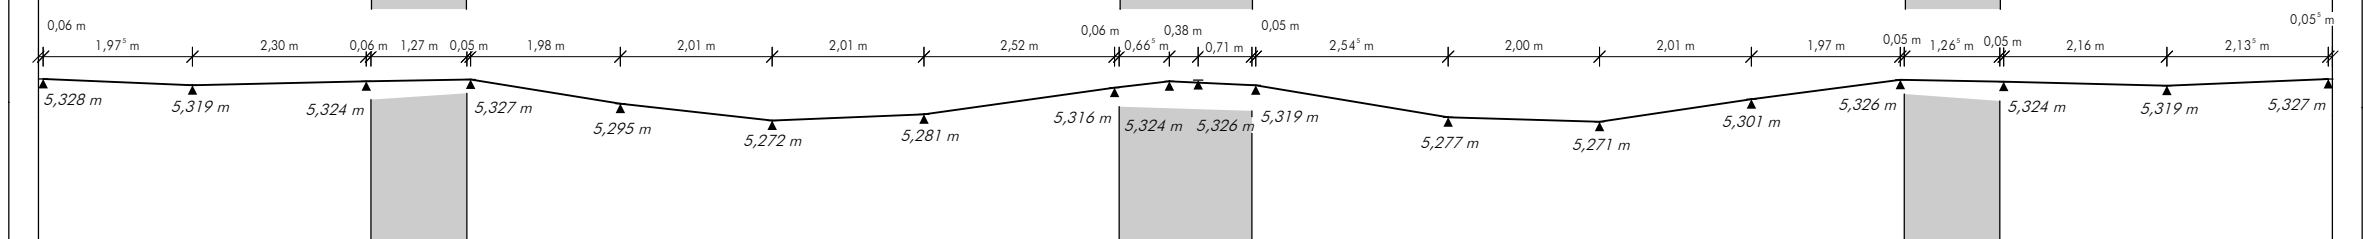

Decke
über EG

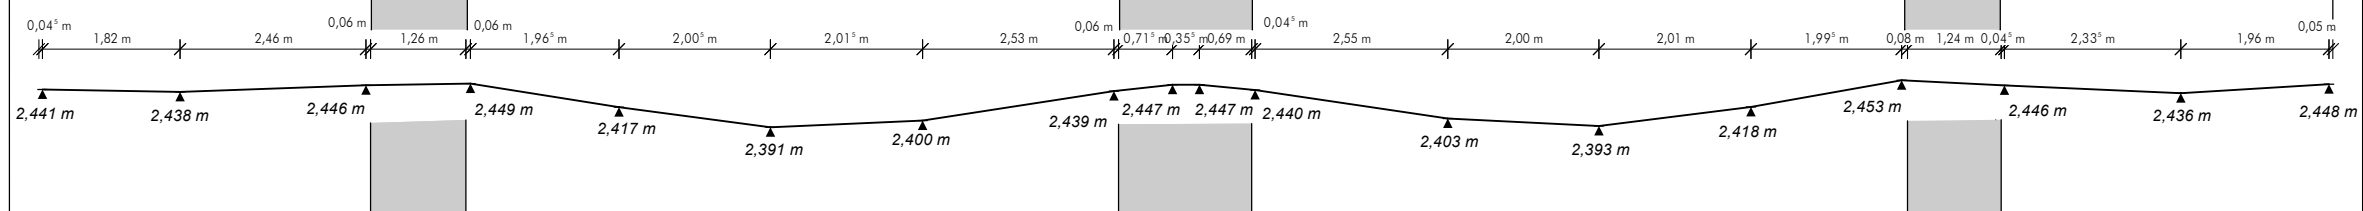

Die aufgenommenen Punkte
wurden ca. 5cm neben den
Fertigteiligen gemessen.

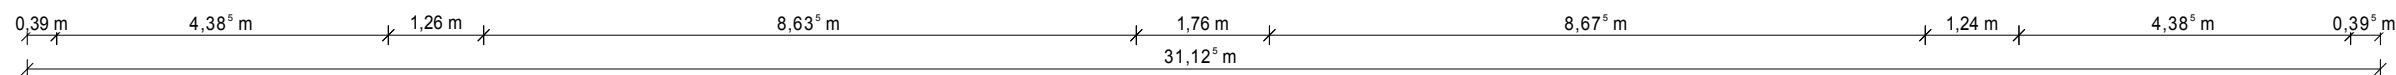

Auftrag: 2015
Aufmaß für Gutachten
 Maßstab 1:100 M-Höhe 1:10
 gefertigt Rottweil, 16.12.2015

Gemeinde Musterstadt
 Gemarkung Musterstadt
 Bearbeiter:
 Dateiname: Schnitt-4
 Ausfertigung: 17.05.2016

VERMESSUNGSBÜRO
OBERGIFELL
 Dipl. - Ing. Klaus Obergfell
 Öffentlich bestellter Vermessungsingenieur
 78628 Rottweil, Schramberger Str.87
 fon (0741)17455-0 fax (0741)17455-20
 Internet: www.obergfell-bw.de email: info@obergfell-bw.de

