

ca. + 20,19

+ 17,08

+ 14,03


+ 10,79

+ 7,26

+ 3,50

± 0,00

ca. - 4,20

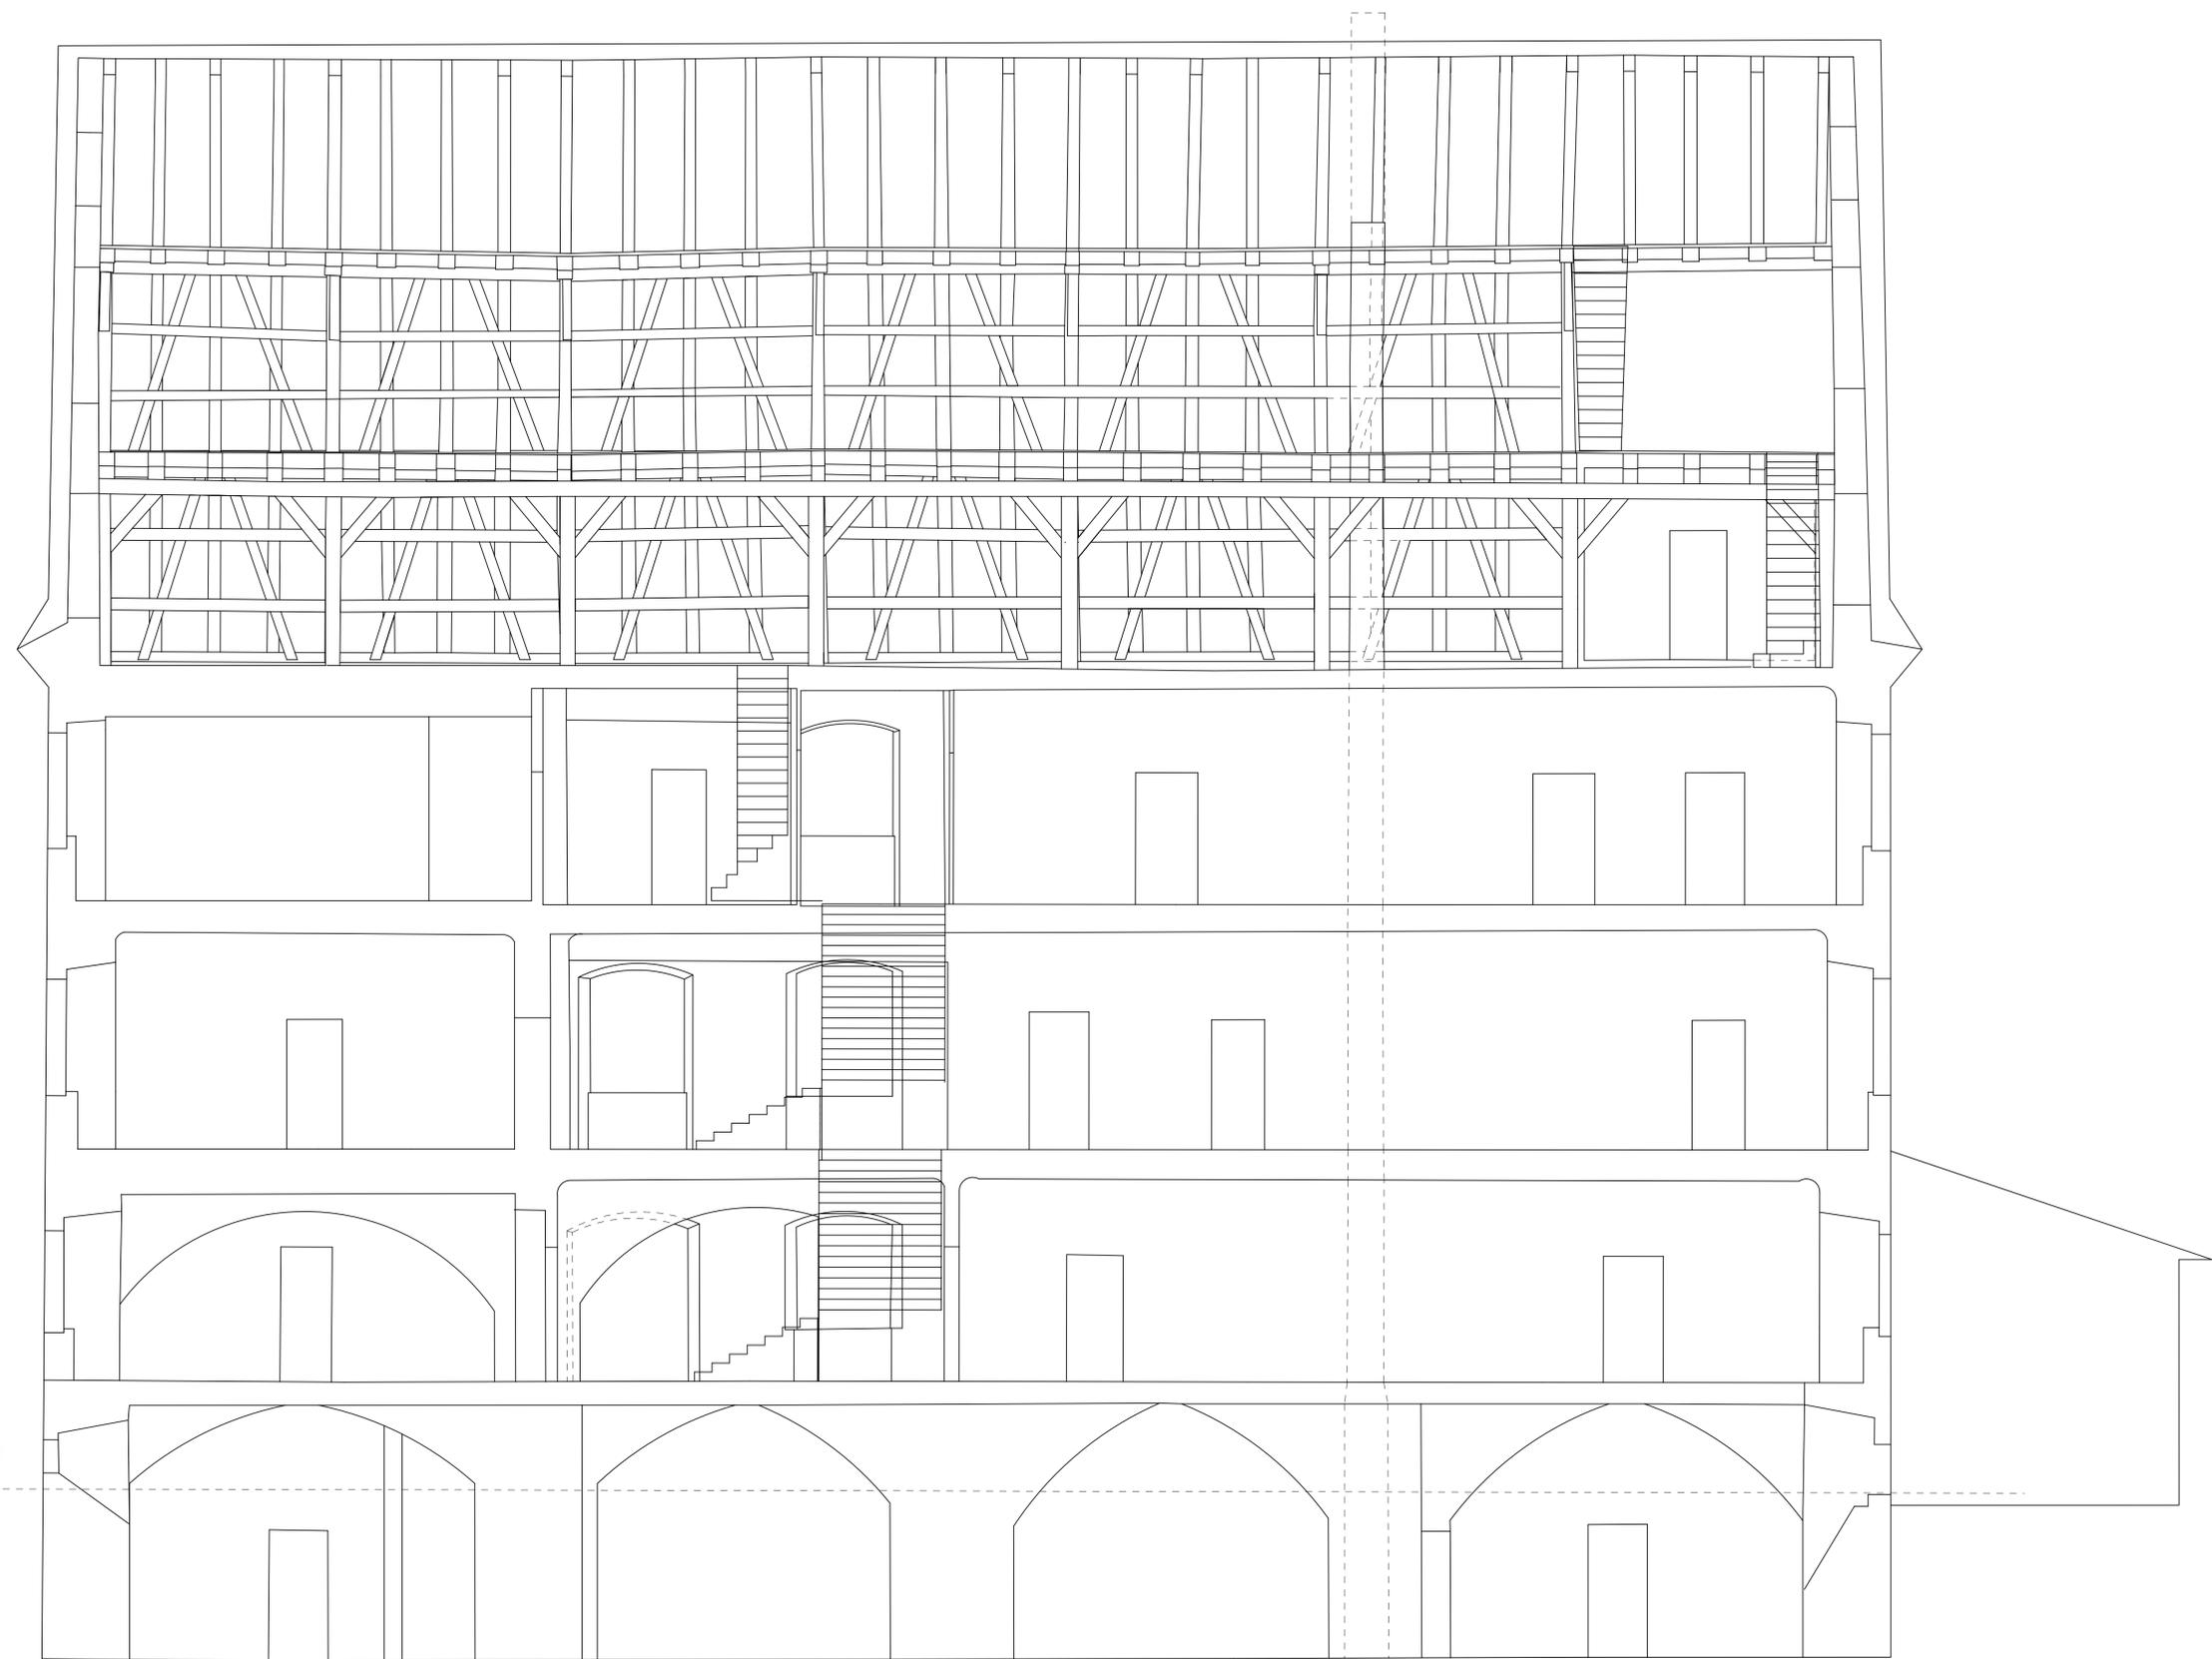

Torgasse

**Längsschnitt**

Projektbezeichnung:  
**Baufuß**  
**Torgasse 6**