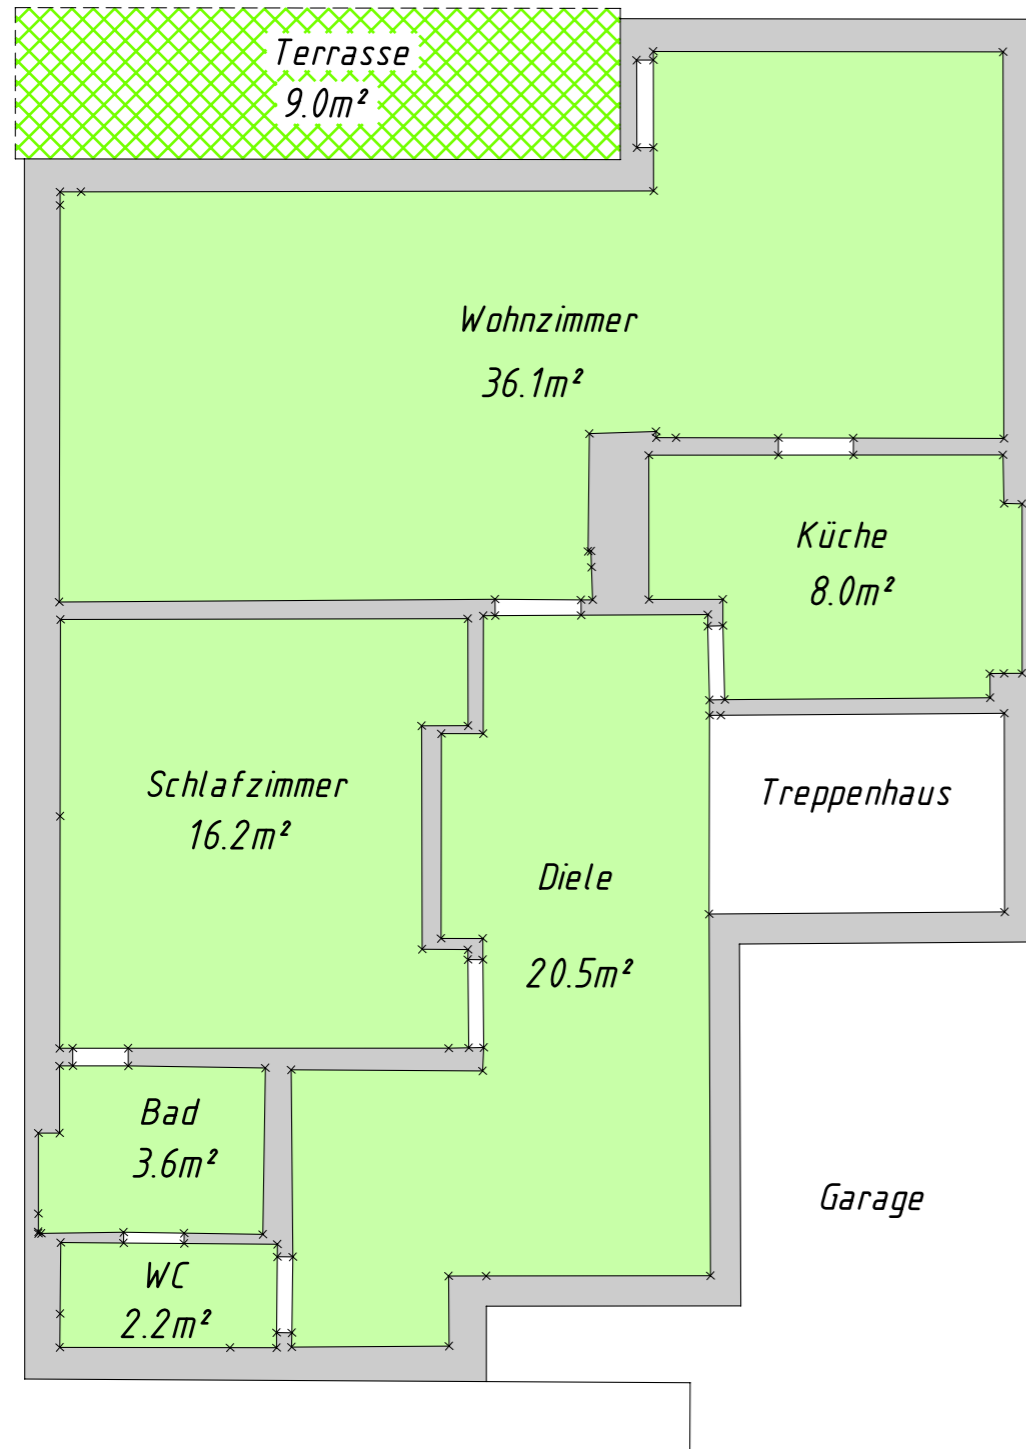


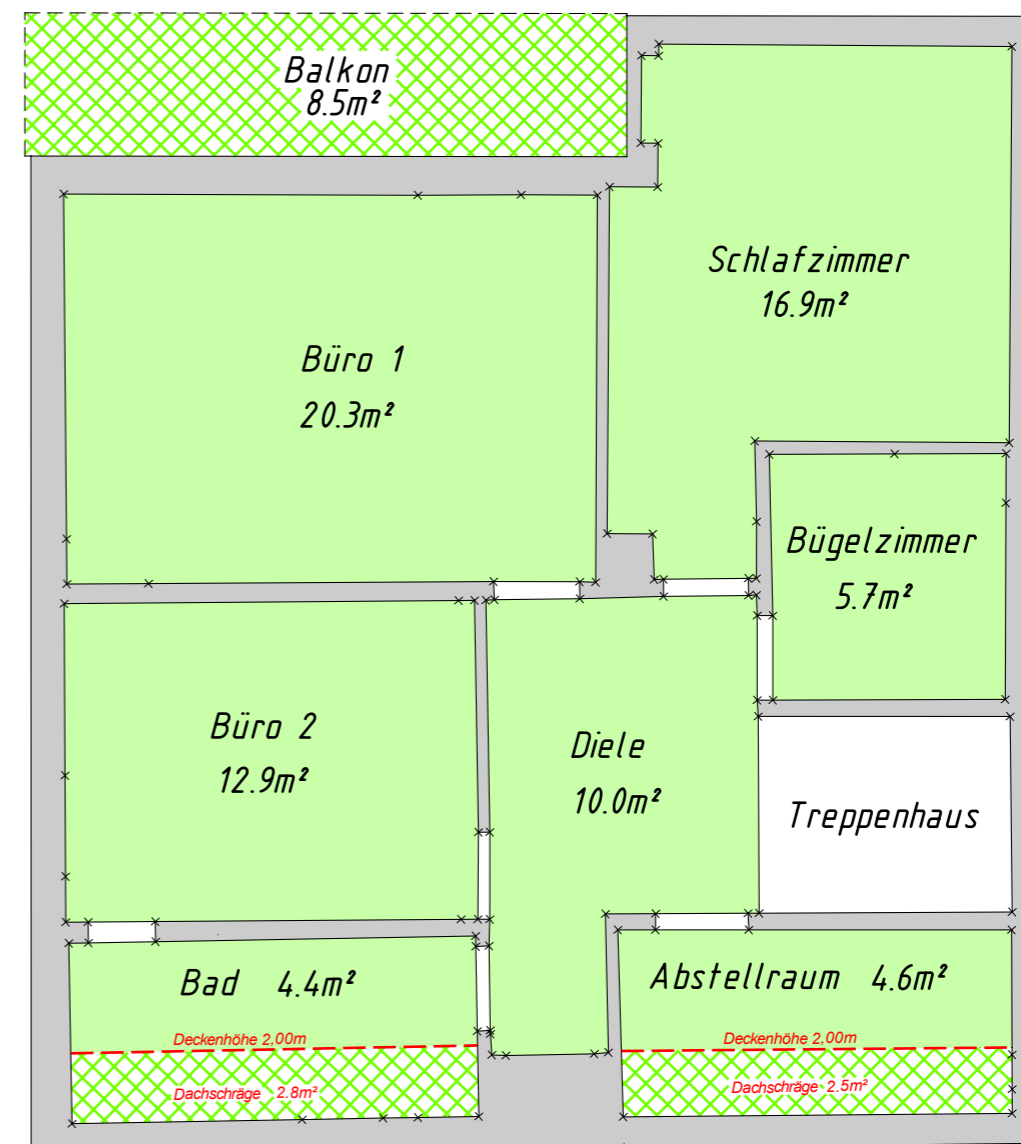
Wohnflächenaufmaß

Gemeinde: Rottweil
Maßstab 1:75



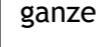
Erdgeschoss



Obergeschoss



Legende:

	ganze Wohnfläche
	halbe Wohnfläche
	keine Wohnfläche

Auftrag: 2016603	Gemeinde: Rottweil
Wohnflächenaufmaß	Gemarkung: Rottweil
Maßstab 1:75	Bearbeiter: AS / TG
gefertigt Rottweil, 20.01.16	Dateiname: -
	Ausfertigung: 13.05.2016

VERMESSUNGSBÜRO
OBERGFELL
Dipl. - Ing. Klaus Oberfell
Öffentlich bestellter Vermessungsingenieur
78628 Rottweil, Schramberger Str.87
fon (0741)17455-0 fax (0741)17455-20
Internet: www.obergfell-bw.de email: info@obergfell-bw.de

