


# Situationsplan Mietflächenaufmaß

Maßstab 1:200

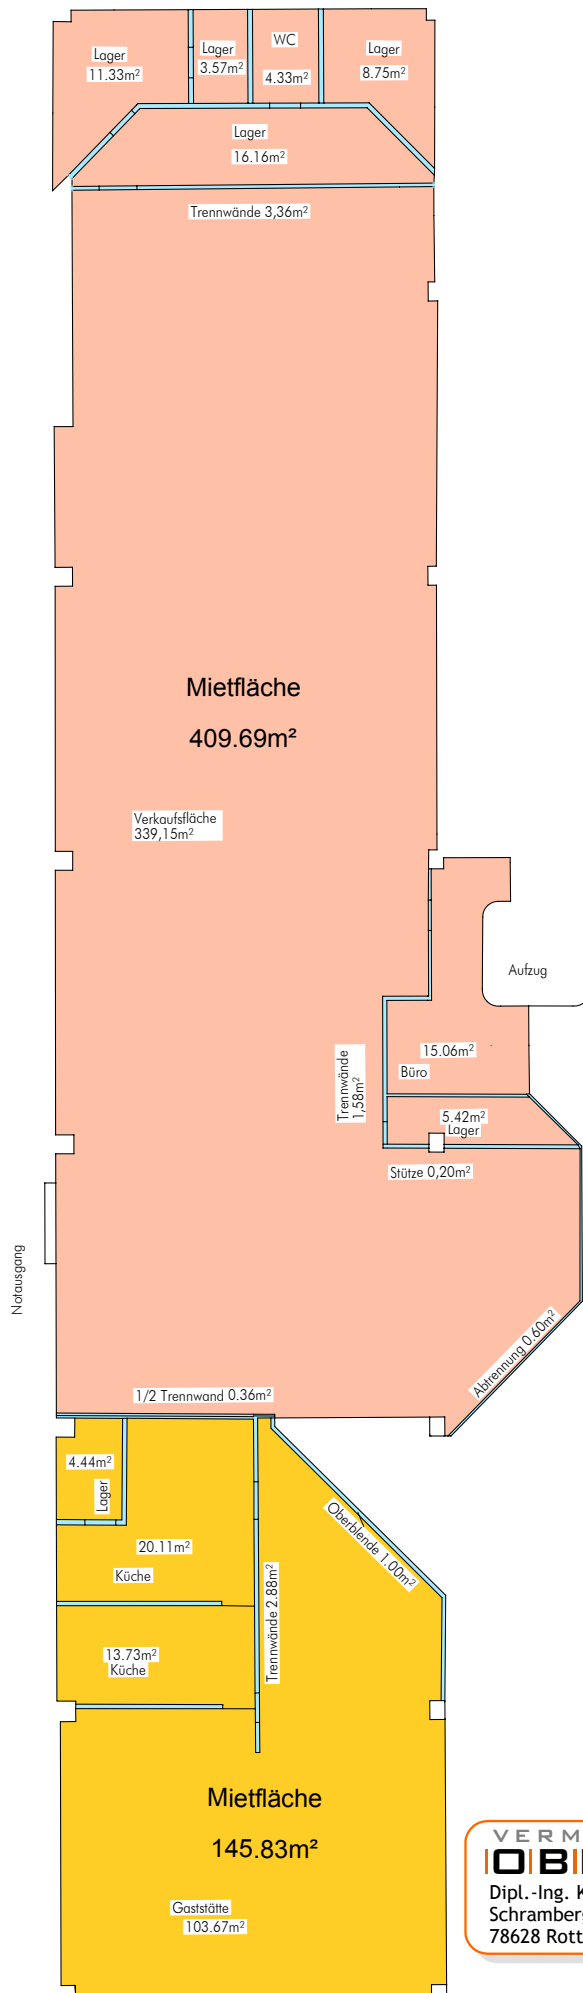

VERMESSUNGSBÜRO  
**OBERGFELL**

Dipl.-Ing. K. Obergfell  
Schramberger Str. 87  
78628 Rottweil



Gefertigt:  
Antr. Nr.:

fon: 0741/17455-0  
fAX: 0741/17455-20  
e-mail: info@obergfell-bw.de  
www.obergfell-bw.de