




13+200 1

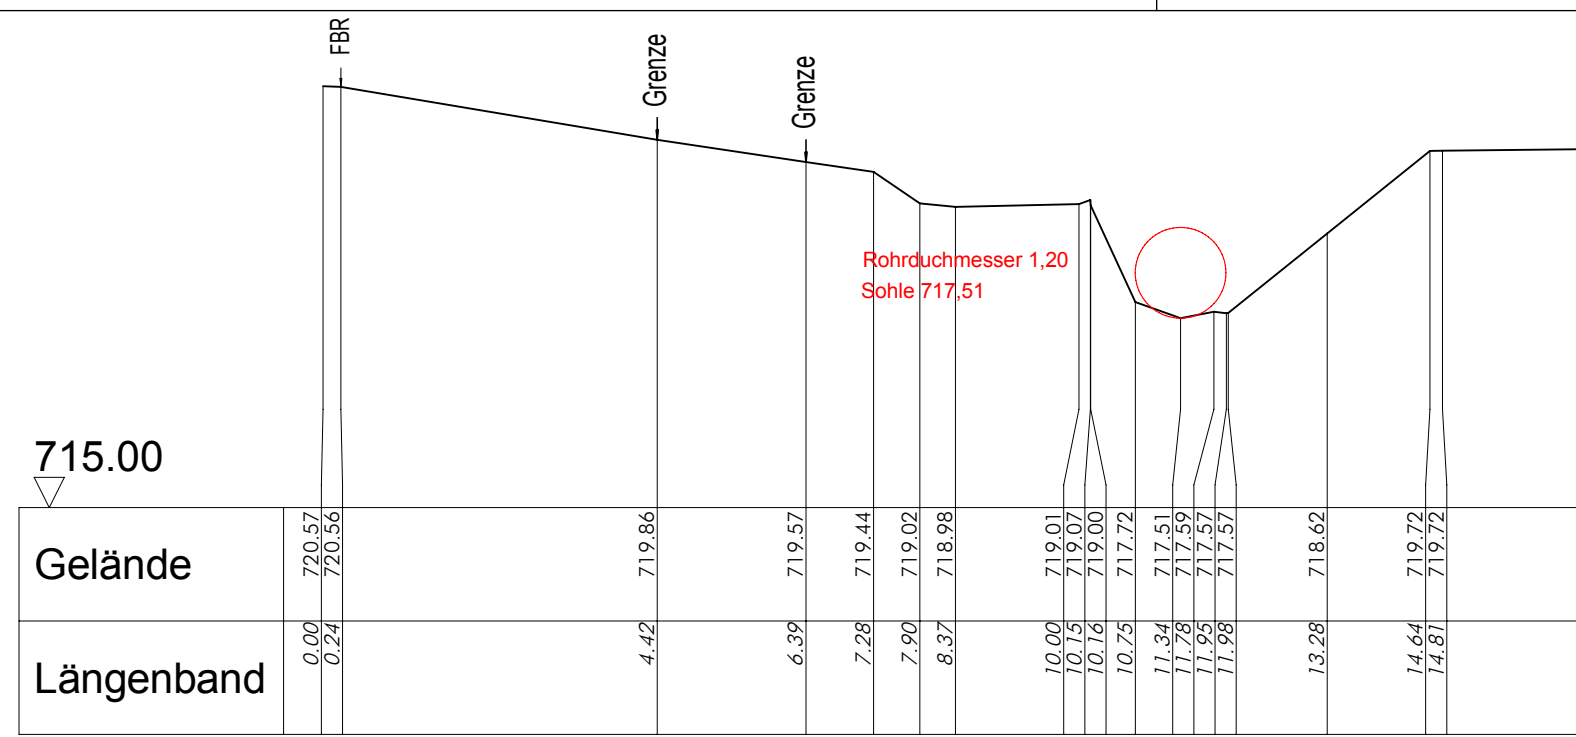


13+200 2

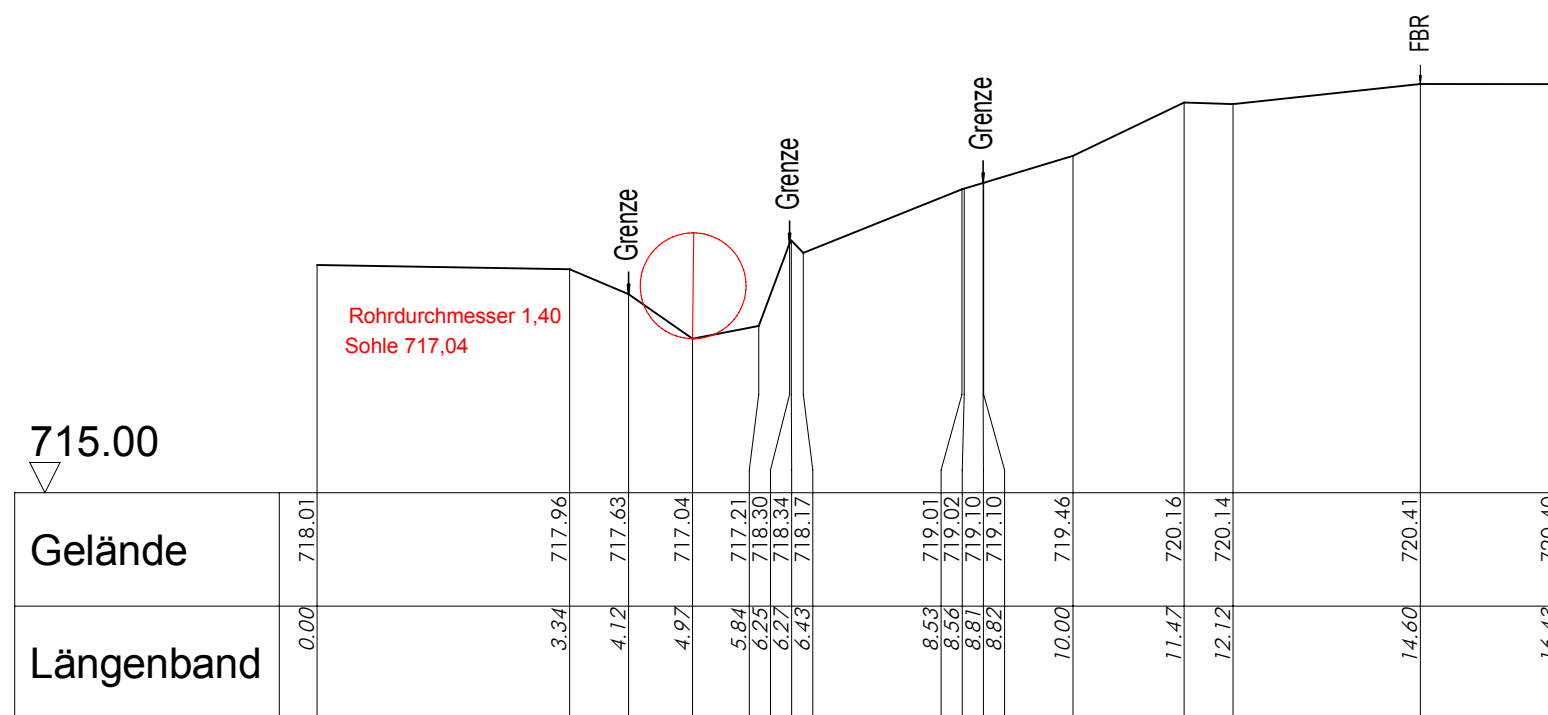

13 + 200 3

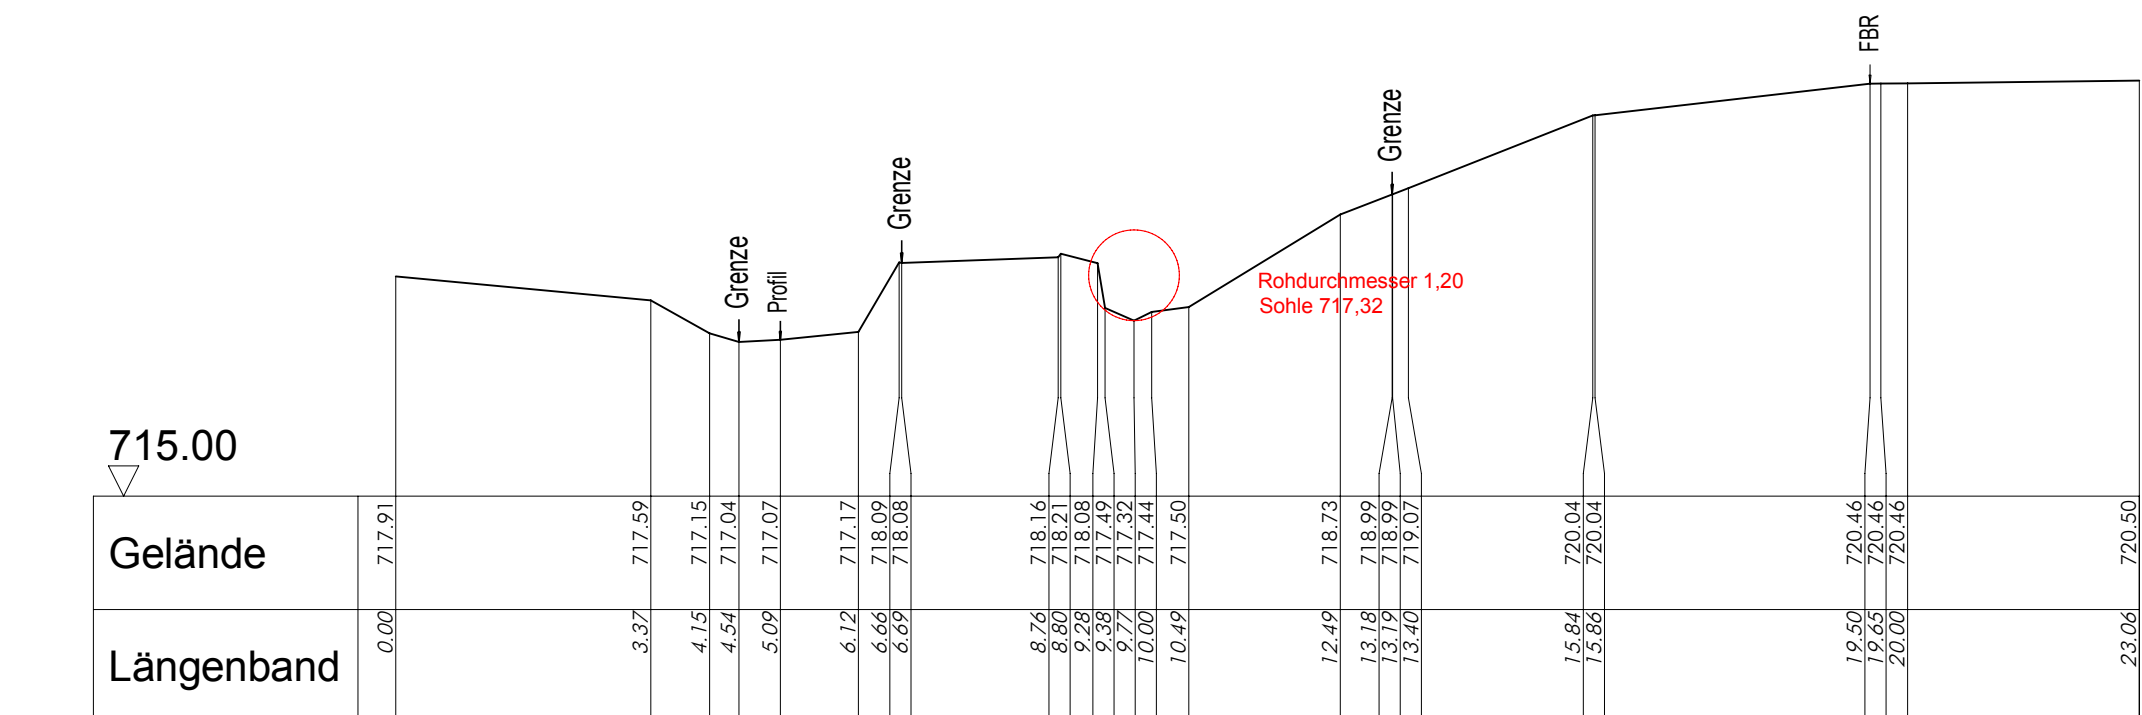

13+200 4

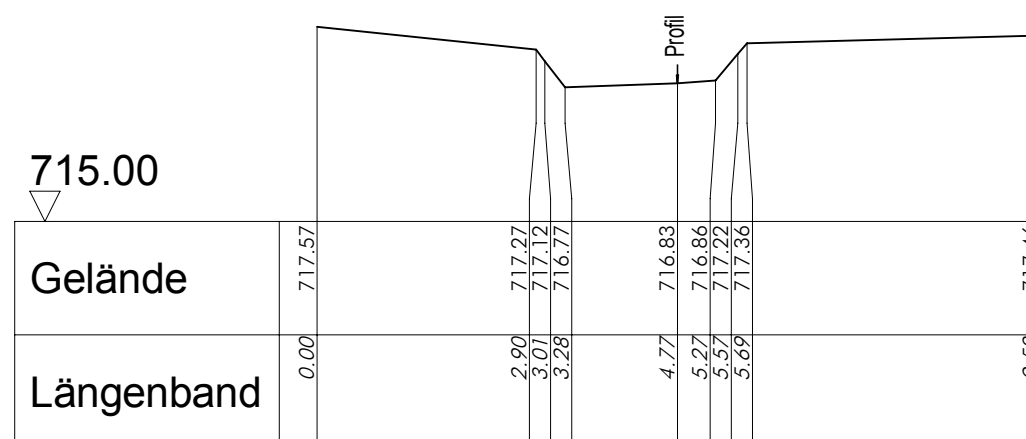

13+200 5

Projektbezeichnung:
Geländeschnitte
Schmalzmühle

Landkreis: Schwarzwald-Baar
Gemeinde: Königfeld
Gemarkung: Buchenberg

Maßstäbe Länge 1:100 Höhe 1:100
Auftrag: 2014712
Bearbeiter: Weidemann
Dateiname:
gefertigt Rottweil, 10.12.14
Ausfertigung: 10.12.14

VERMESSUNGSBÜRO
OBERGFELL
Dipl. - Ing. Klaus Obergfell
Öffentlich bestellter Vermessungsingenieur
78628 Rottweil, Schrambergerstr. 87
fon (0741) 17455-0 fax (0741) 17455-20
Internet: www.obergfell-bw.de email: info@obergfell-bw.de