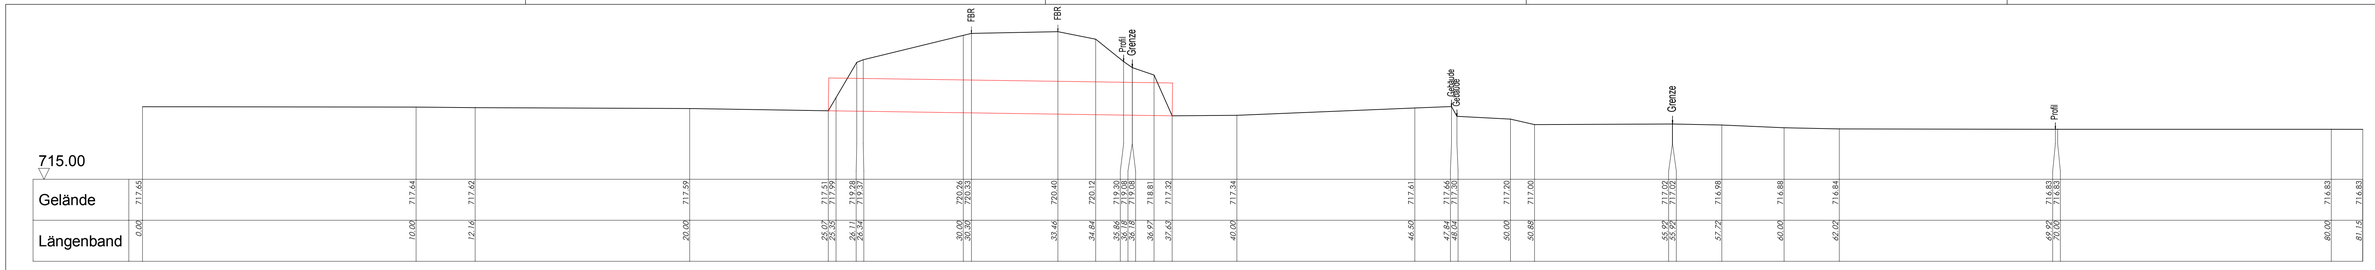

13+200 A

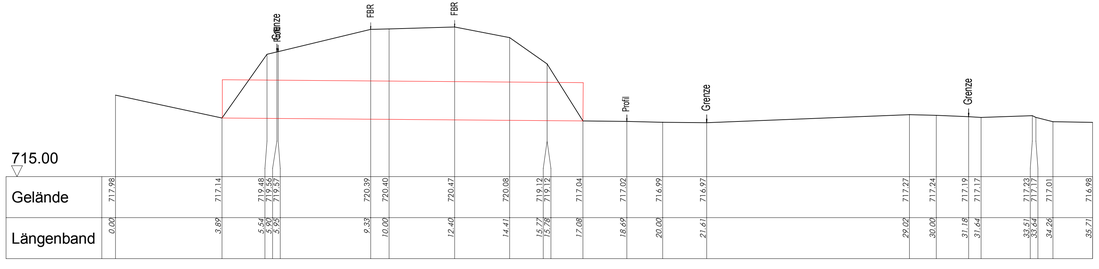

13+200 B

Projektbezeichnung:

Geländeschnitte

Schmalzmühle

Landkreis: Schwarzwald-Baar
Gemeinde: Königsfeld
Gemarkung: Buchenberg

Maßstäbe
Länge 1:100 Höhe 1:100

gefertigt Rottweil,10.12.14

Auftrag: **2014712**

Bearbeiter: Weidemann
Dateiname:
Ausfertigung: 10.12.14

VERMESSUNGSBÜRO
OBERGFELL
Dipl. - Ing. Klaus Obergfell
Öffentlich bestellter Vermessungsingenieur
78628 Rottweil , Schramberger Str. **87**
fon (0741)17455-0 fax (0741) 17455-20
Internet: www.obergfell-bw.de email: info@obergfell-bw.de