


# Absteckplan

Gemeinde: Königsfeld / Buchenberg  
Maßstab 1:500

Die Absteckung wurde am 09.09.2011 durchgeführt. Die Punkte sind im Plan dargestellt. Die Höhe 779,00 m ü NN wurden am Lima an eingezeichneter Stelle angebracht.

*Rottweil, 09.09.2011* *T.Faller*

Ort, Datum Aufnahmeleiter

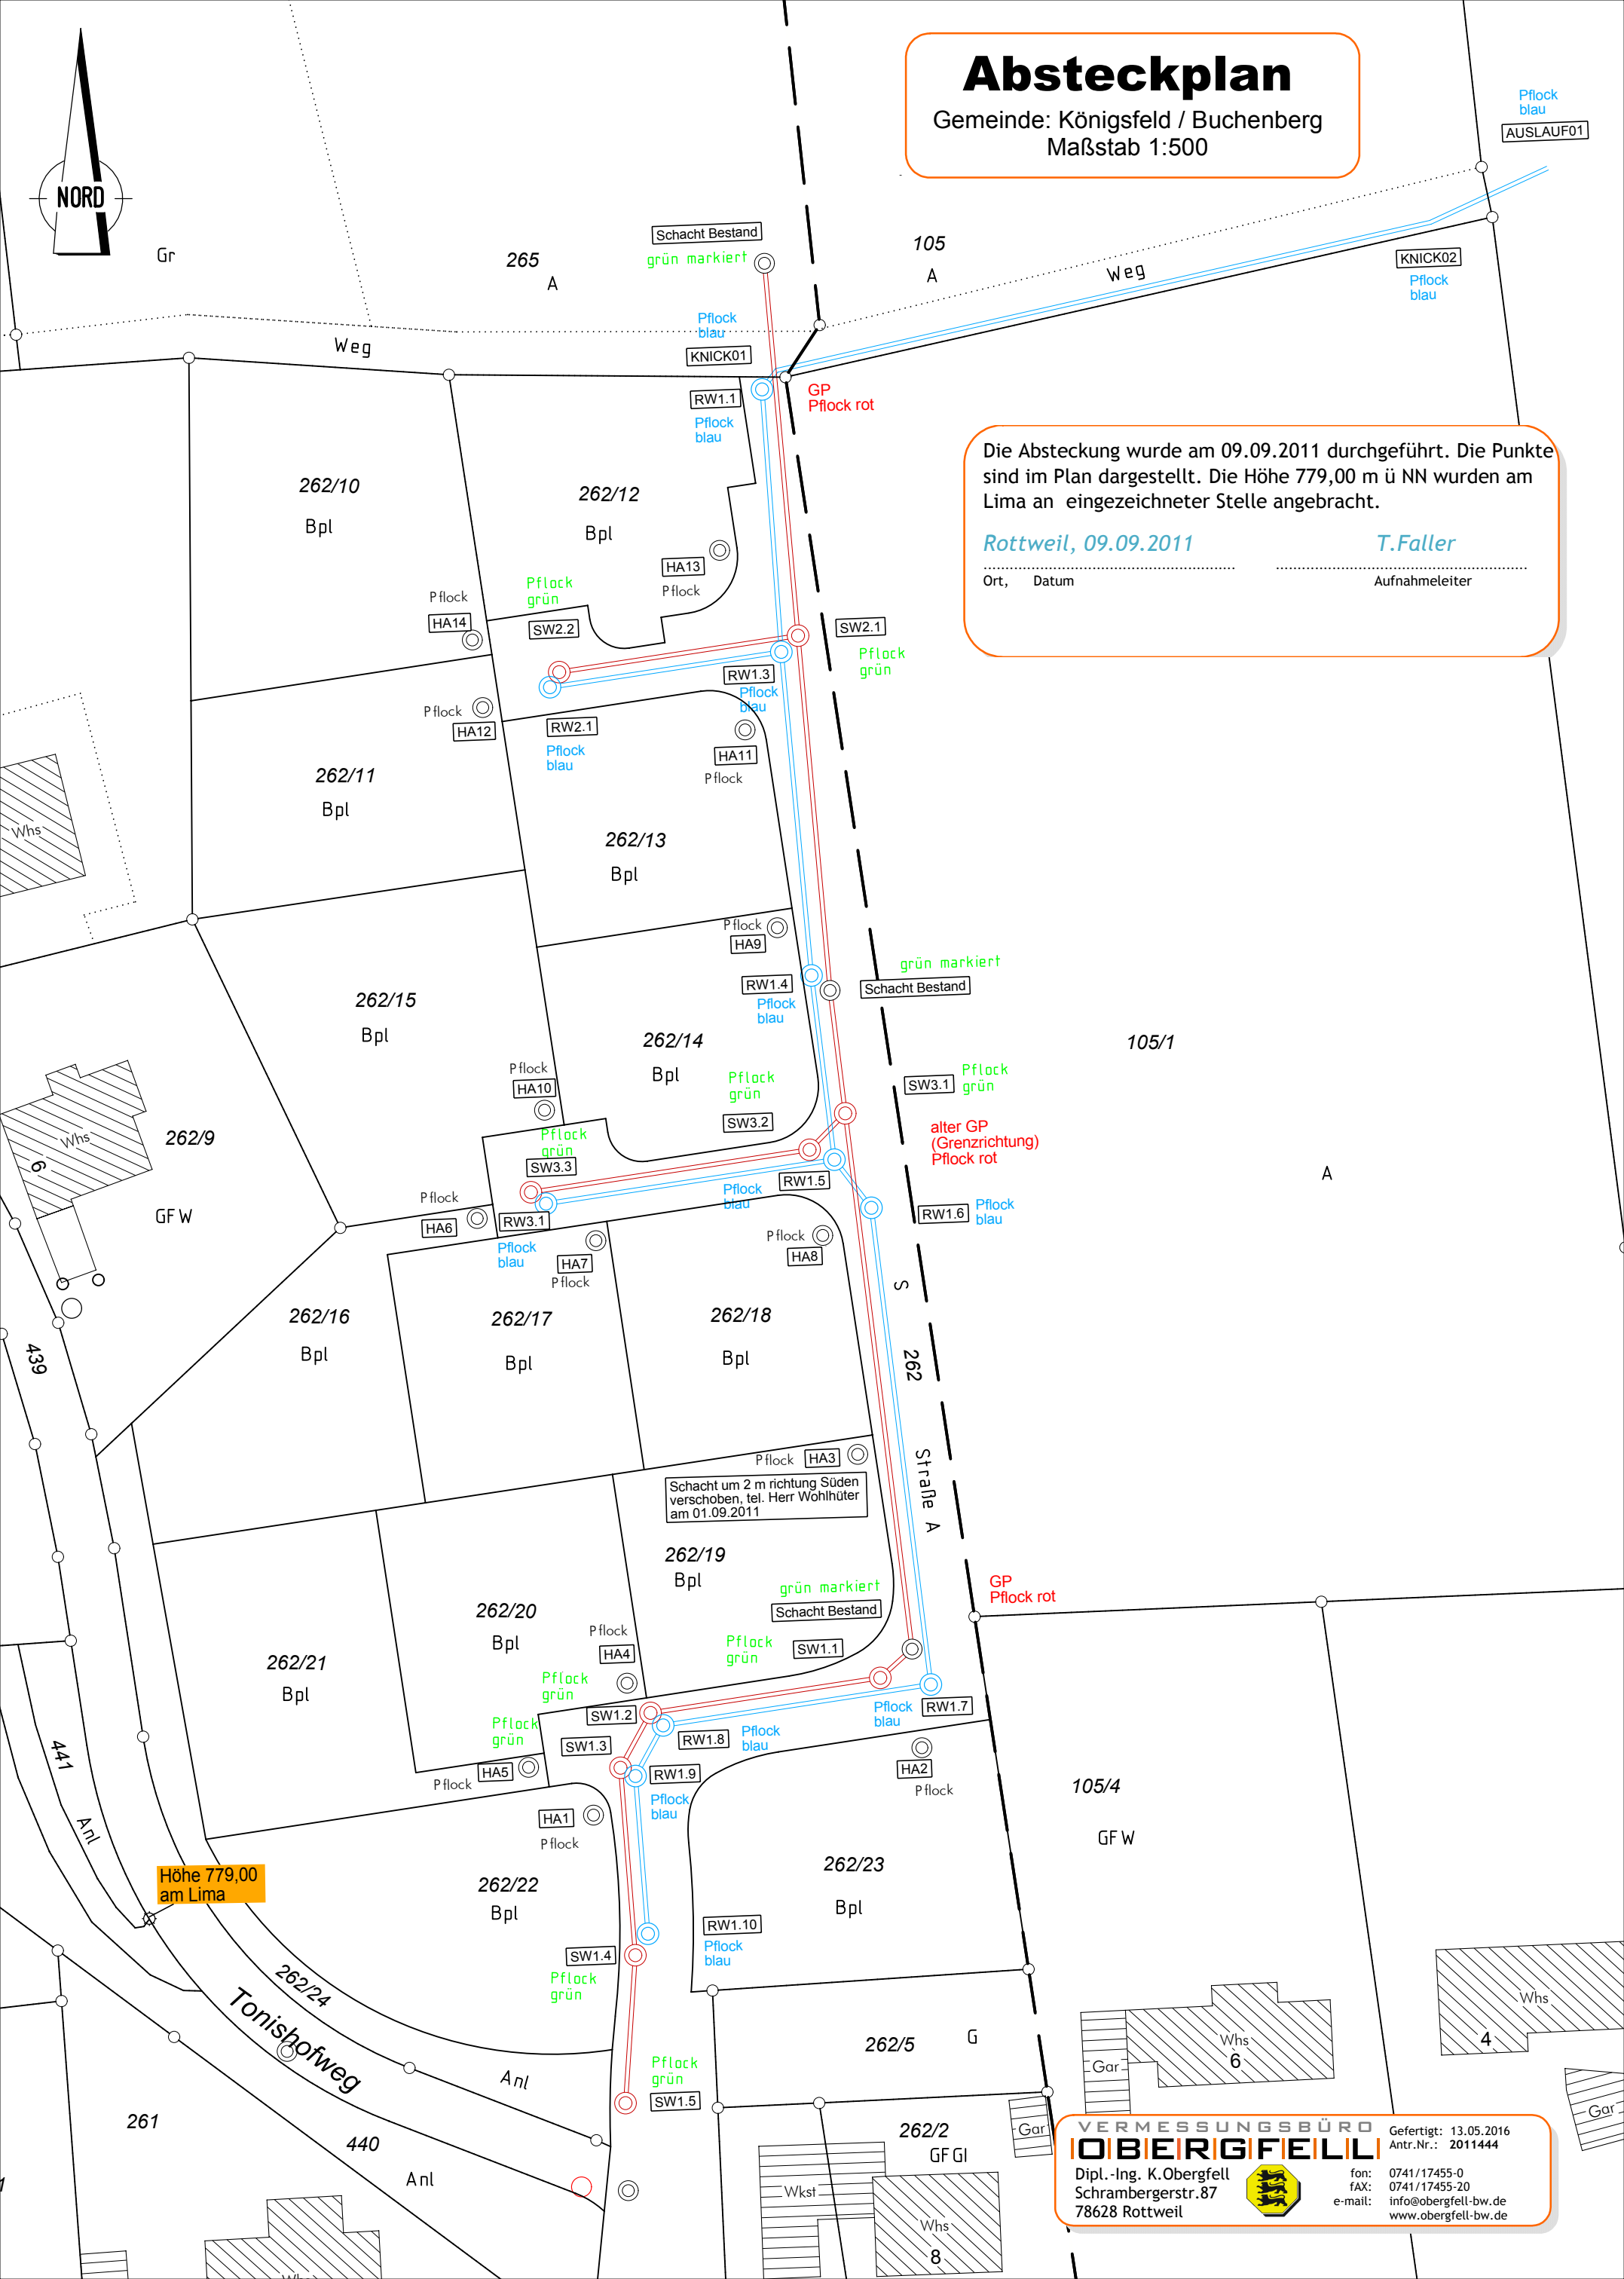

Höhe 779,00  
am Lima

Schacht um 2 m richtung Süden  
verschoben, tel. Herr Wohnhüter  
am 01.09.2011

**VERMESSUNGSBÜRO OBERGFELL**

Dipl.-Ing. K.Obergfell  
Schrambergerstr.87  
78628 Rottweil

Gefertigt: 13.05.2016  
Antr.Nr.: 2011444

fon: 0741/17455-0  
fax: 0741/17455-20  
e-mail: info@obergfell-bw.de  
www.obergfell-bw.de