
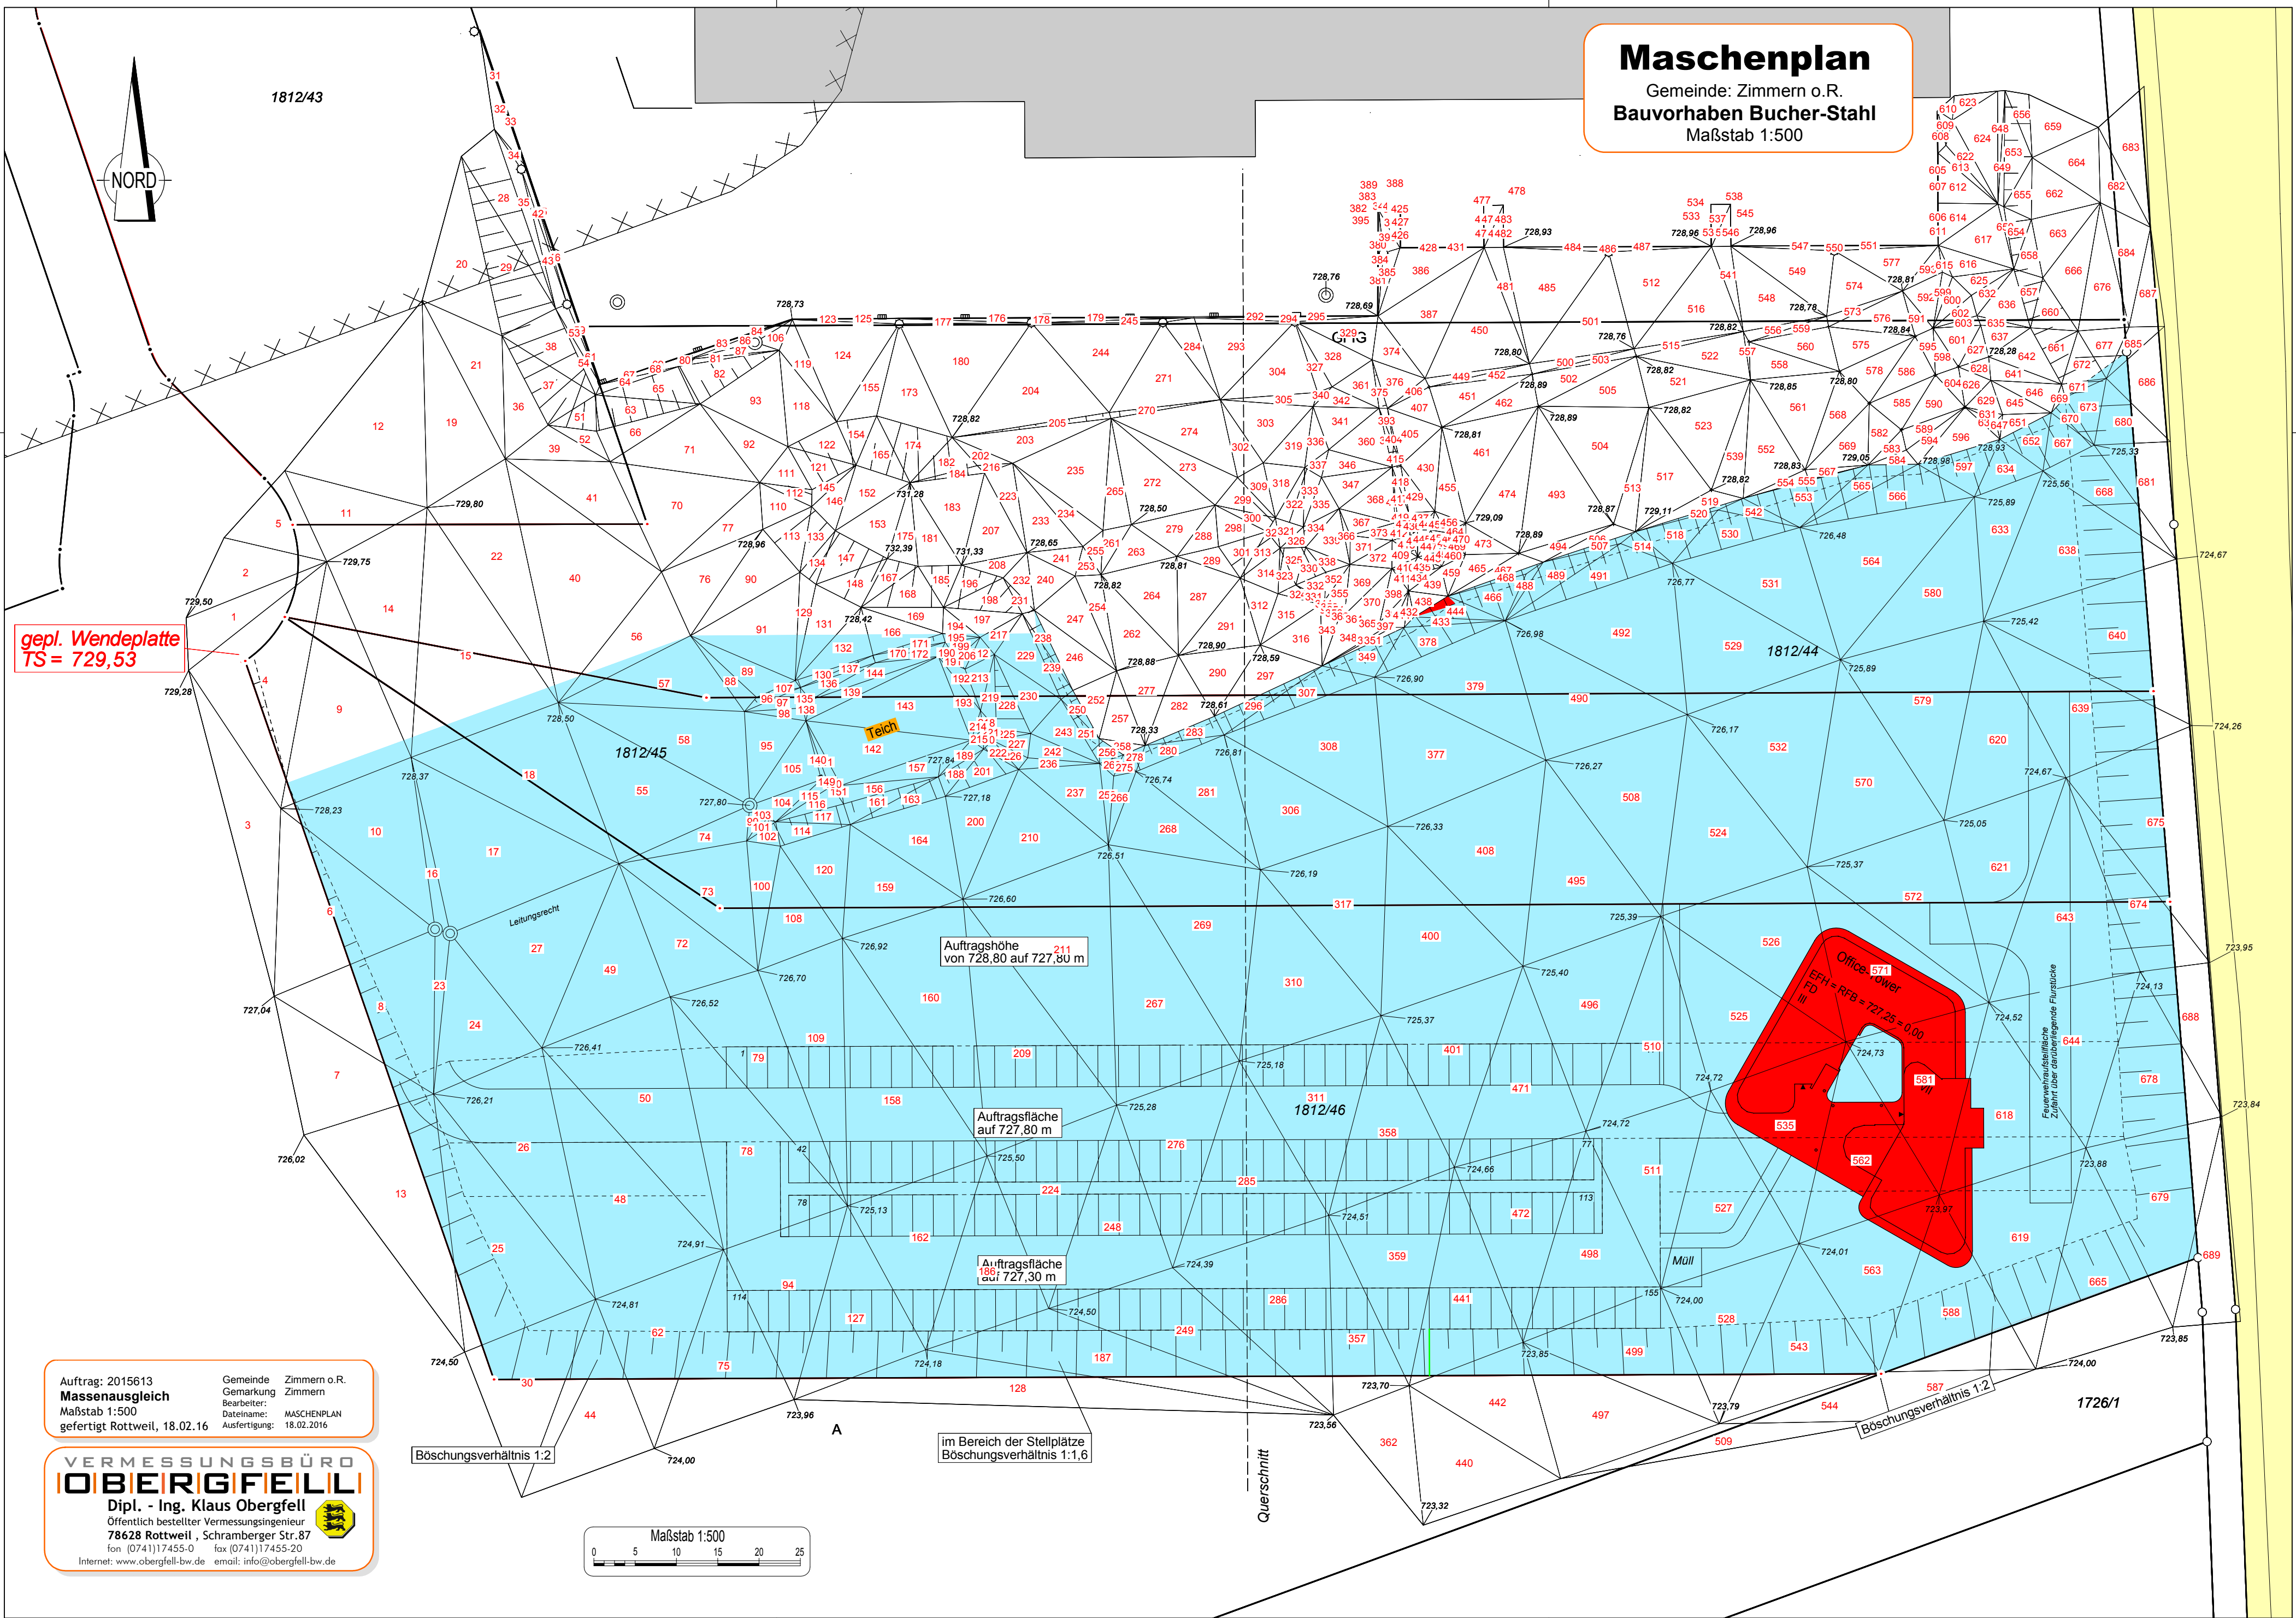


Maschenplan

Gemeinde: Zimmern o.R.
Bauvorhaben Bucher-Stahl
 Maßstab 1:500

1812/43

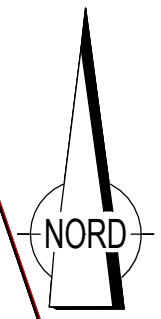

gepl. Wendeplatte
 TS = 729,53

Teich

Auftragshöhe
 von 728,80 auf 727,80 m

Auftragsfläche
 auf 727,80 m

Auftragsfläche
 auf 727,30 m

Office Tower
 EFH = RFB = 727,25 = 0,00
 FD III
 Feuerwehraufstellfläche
 Zufahrt über darunterliegende Fürstliche

im Bereich der Stellplätze
 Böschungsverhältnis 1:1,6

Böschungsverhältnis 1:2

Querschnitt

Böschungsverhältnis 1:2

Auftrag: 2015613
Massenausgleich
 Maßstab 1:500
 gefertigt Rottweil, 18.02.16

Gemeinde Zimmern o.R.
 Gemarkung Zimmern
 Bearbeiter:
 Dateiname: MASCHENPLAN
 Ausfertigung: 18.02.2016

VERMESSUNGSBÜRO OBERGFELL
 Dipl. - Ing. Klaus Obergfell
 Öffentlich bestellter Vermessungsingenieur
 78628 Rottweil, Schramberger Str.87
 fon (0741)17455-0 fax (0741)17455-20
 Internet: www.obergfell-bw.de email: info@obergfell-bw.de

