Absteckplan

Gemeinde: Königsfeld / Buchenberg
Maßstab 1:500

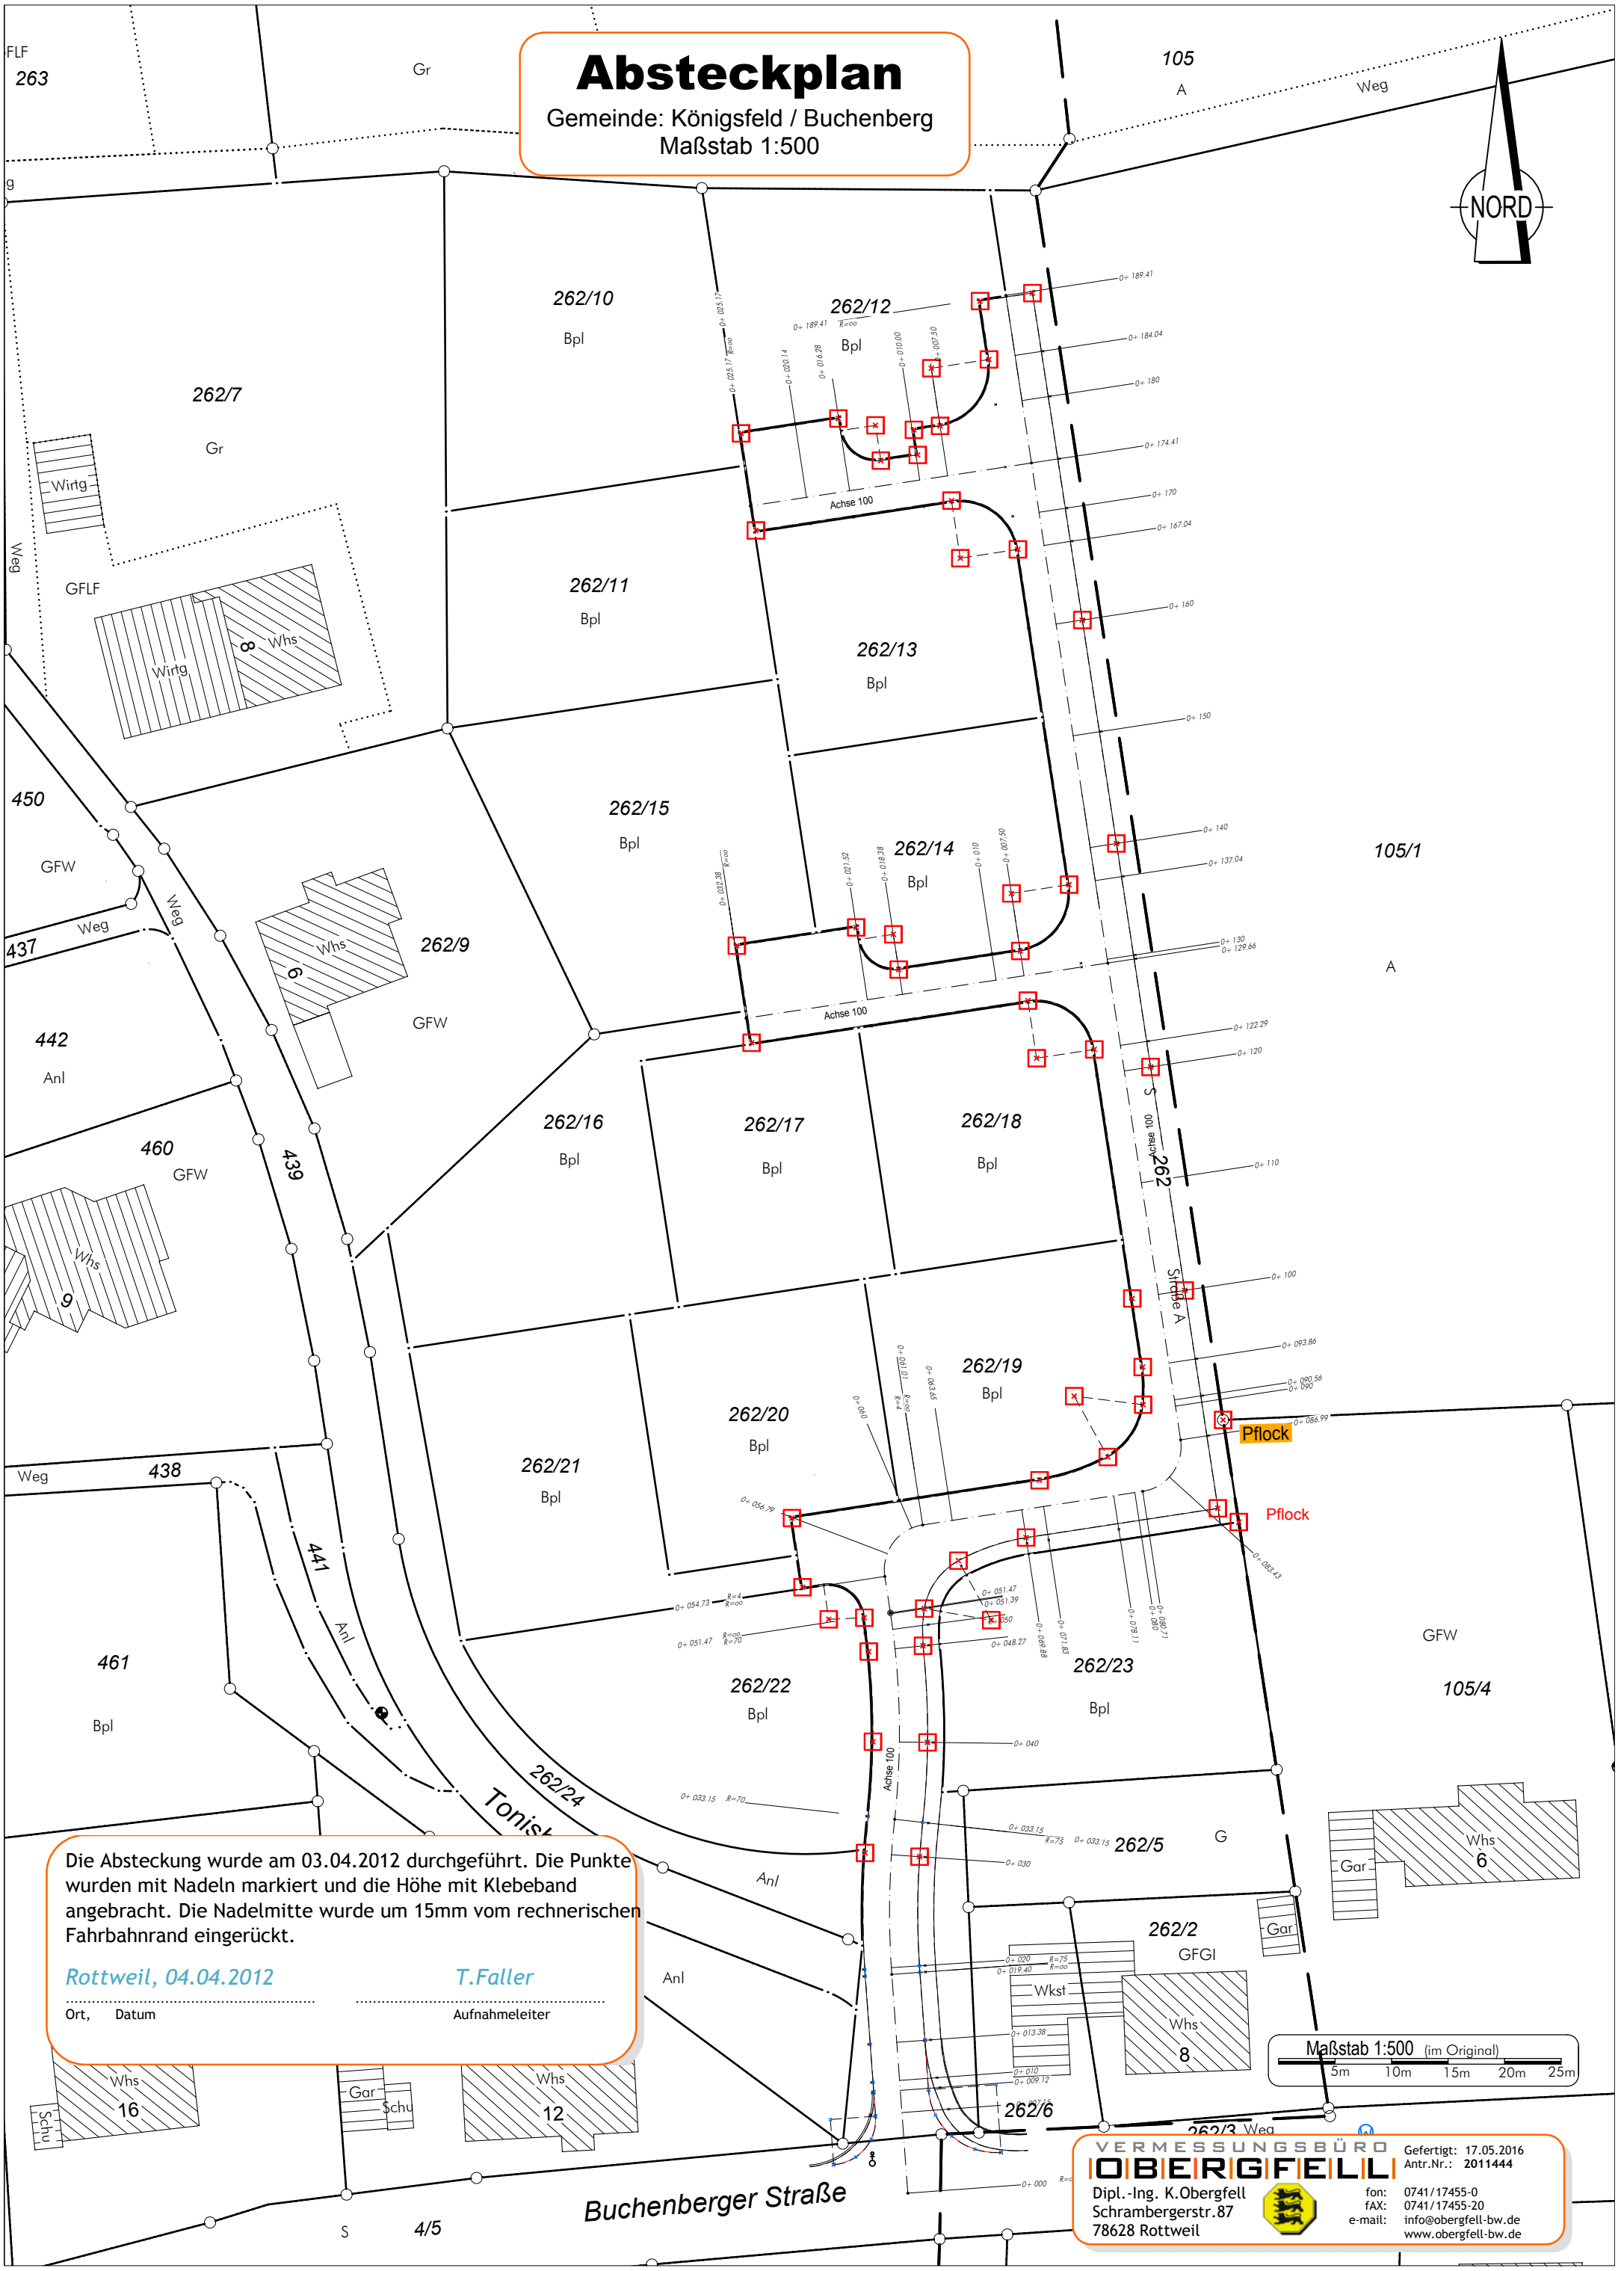

Die Absteckung wurde am 03.04.2012 durchgeführt. Die Punkte wurden mit Nadeln markiert und die Höhe mit Klebeband angebracht. Die Nadelmitte wurde um 15mm vom rechnerischen Fahrbahnrand eingerückt.

Rottweil, 04.04.2012 — *T.Faller*

Ort, Datum — Aufnahmeleiter

Maßstab 1:500 (im Original)
5m 10m 15m 20m 25m

VERMESSUNGSBÜRO OBERGFELL
Dipl.-Ing. K.Obergfell
Schrambergerstr.87
78628 Rottweil
fon: 0741/17455-0
fAX: 0741/17455-20
e-mail: info@obergfell-bw.de
www.obergfell-bw.de

Gefertigt: 17.05.2016
Antr.Nr.: **2011444**