


# Absteckplan

Gemeinde: Feldberg  
Bauvorhaben Parkhaus  
Maßstab 1:500

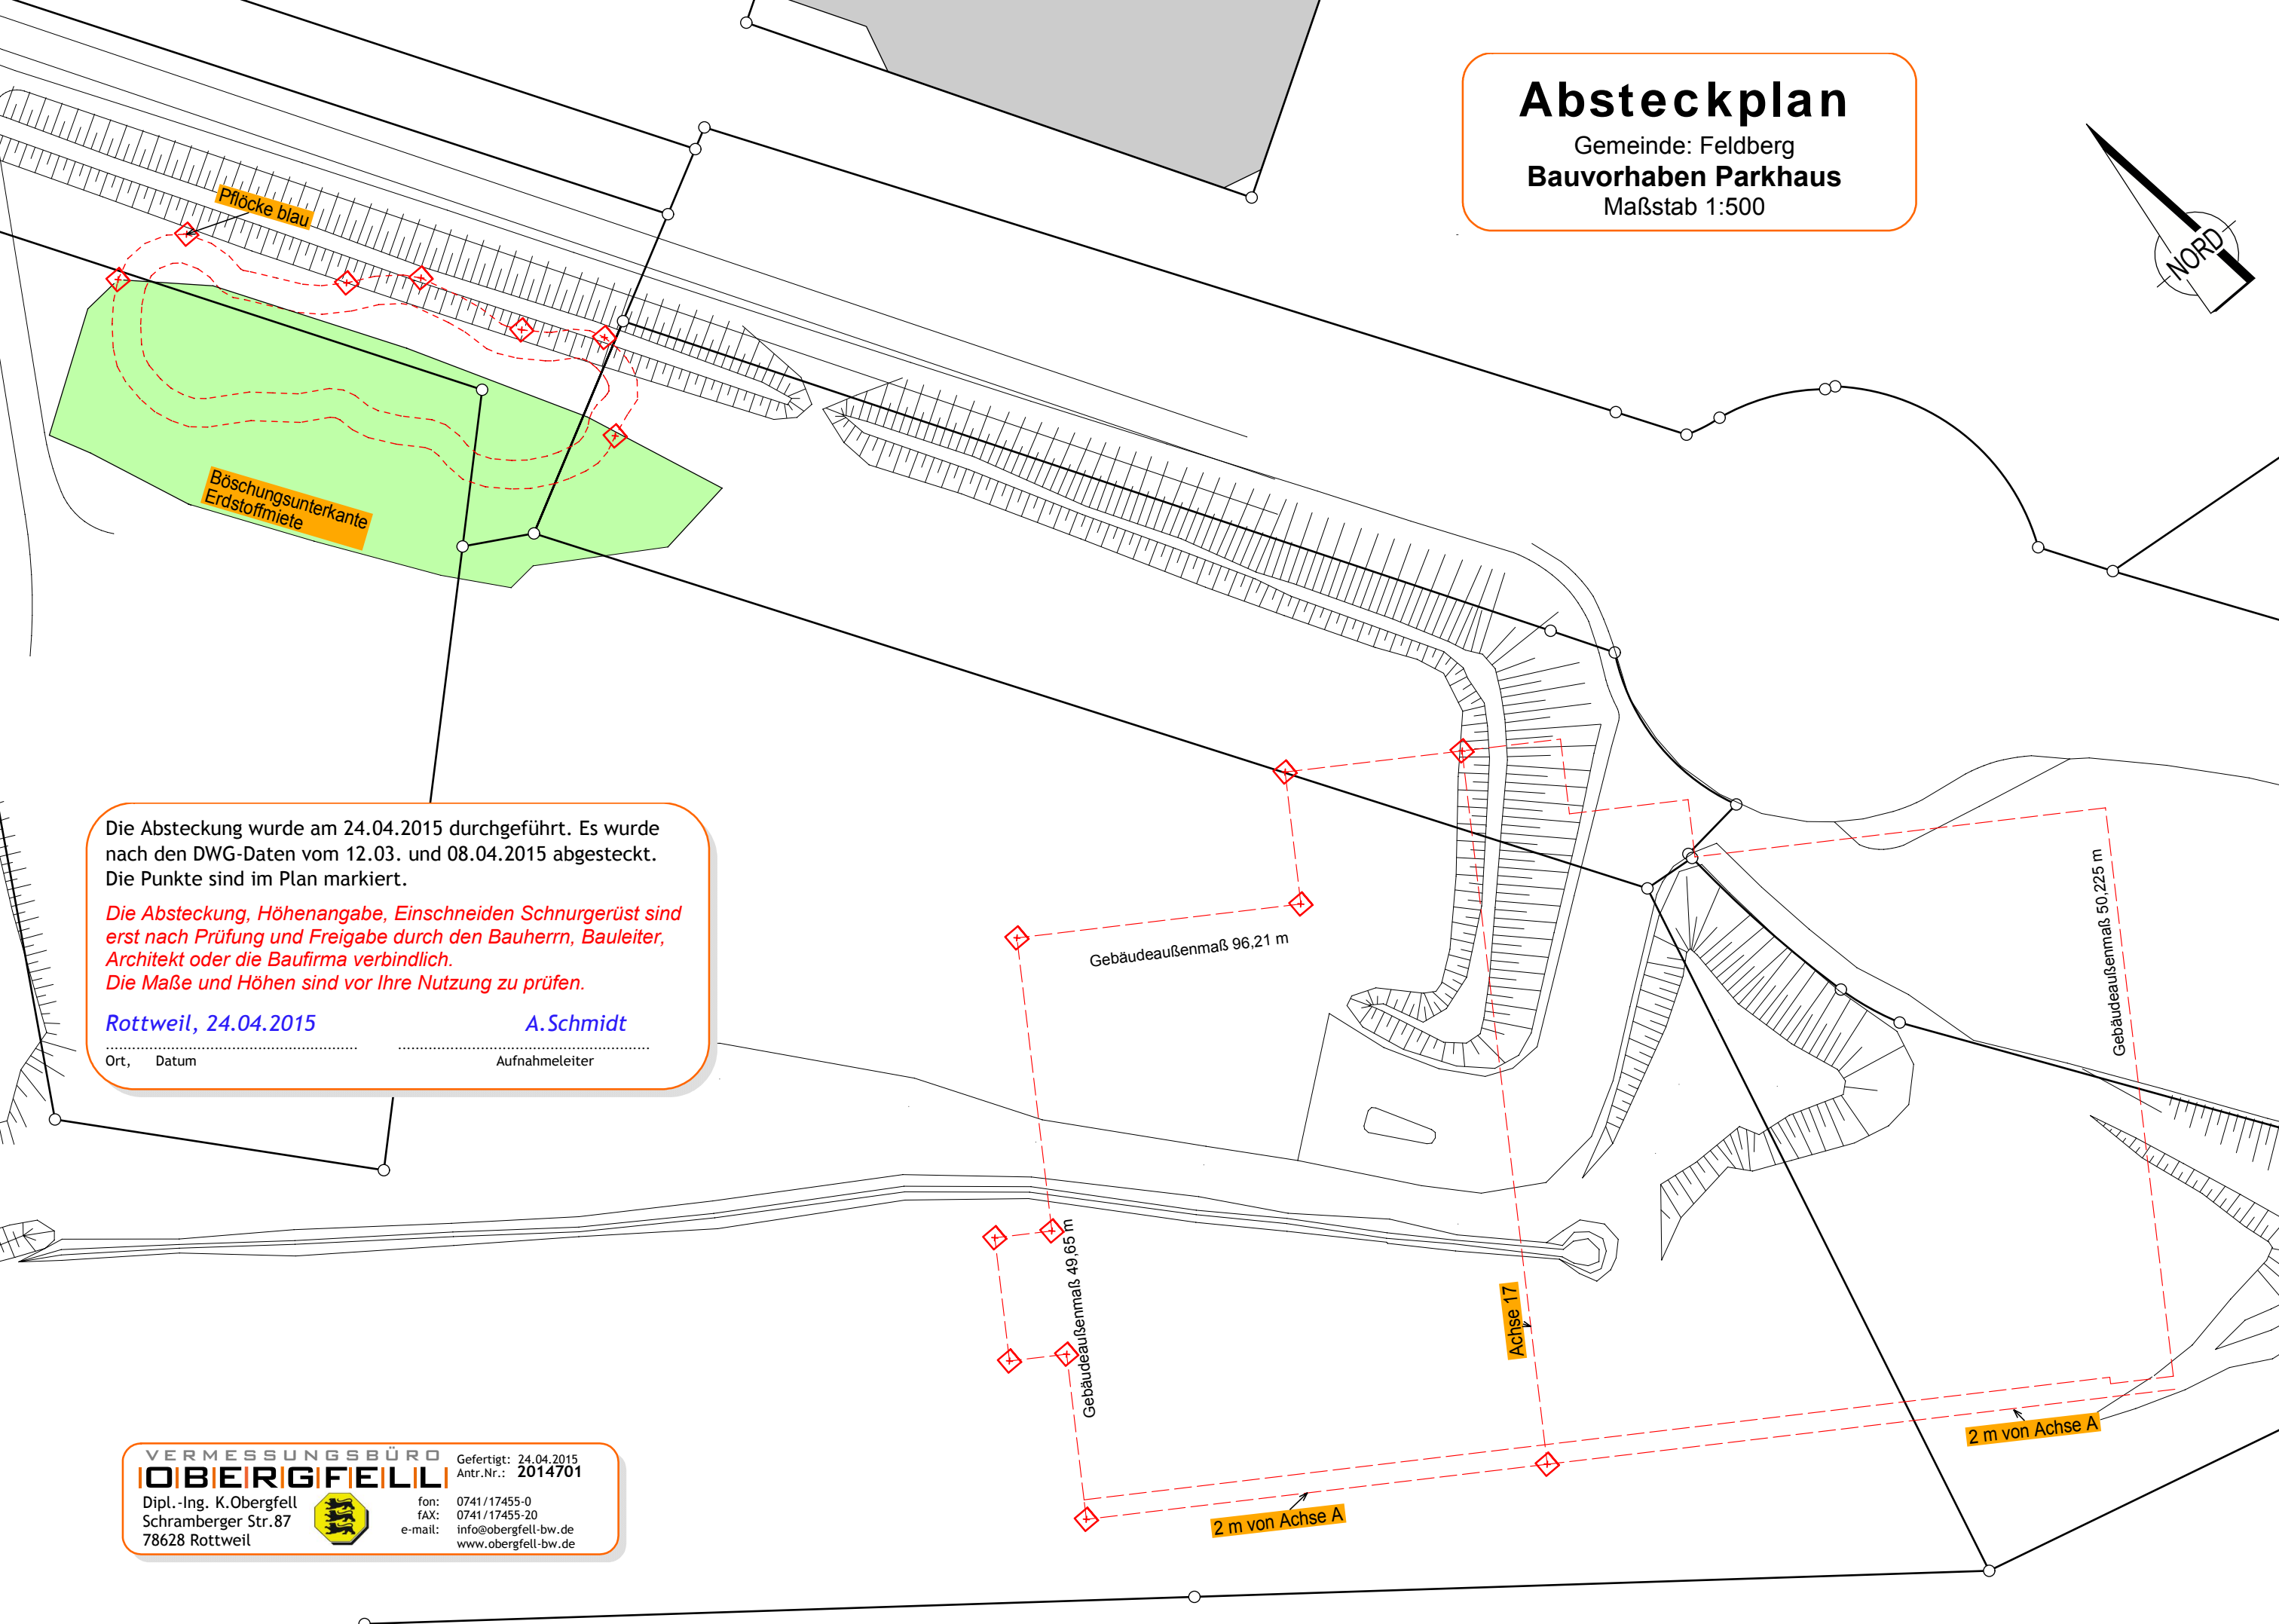

Die Absteckung wurde am 24.04.2015 durchgeführt. Es wurde nach den DWG-Daten vom 12.03. und 08.04.2015 abgesteckt. Die Punkte sind im Plan markiert.

*Die Absteckung, Höhenangabe, Einschneiden Schnurgerüst sind erst nach Prüfung und Freigabe durch den Bauherrn, Bauleiter, Architekt oder die Baufirma verbindlich. Die Maße und Höhen sind vor Ihre Nutzung zu prüfen.*

Rottweil, 24.04.2015

A.Schmidt

Ort, Datum

Aufnahmeleiter

**VERMESSUNGSBÜRO OBERGFELL** Gefertigt: 24.04.2015 Antr.Nr.: 2014701  
Dipl.-Ing. K.Obergfell Schramberger Str.87 78628 Rottweil  
fon: 0741 / 17455-0 fax: 0741 / 17455-20 e-mail: info@obergfell-bw.de www.obergfell-bw.de