


**Zeichenerklärung**

L 10 mm    Längsabweichung

Q 10 mm    Querabweichung  
(- Abweichung aus dem  
Profil raus)

H 10 mm    Höhenabweichung

Vektoren im Maßstab 1:1  
Werte auf 5 mm gerundet

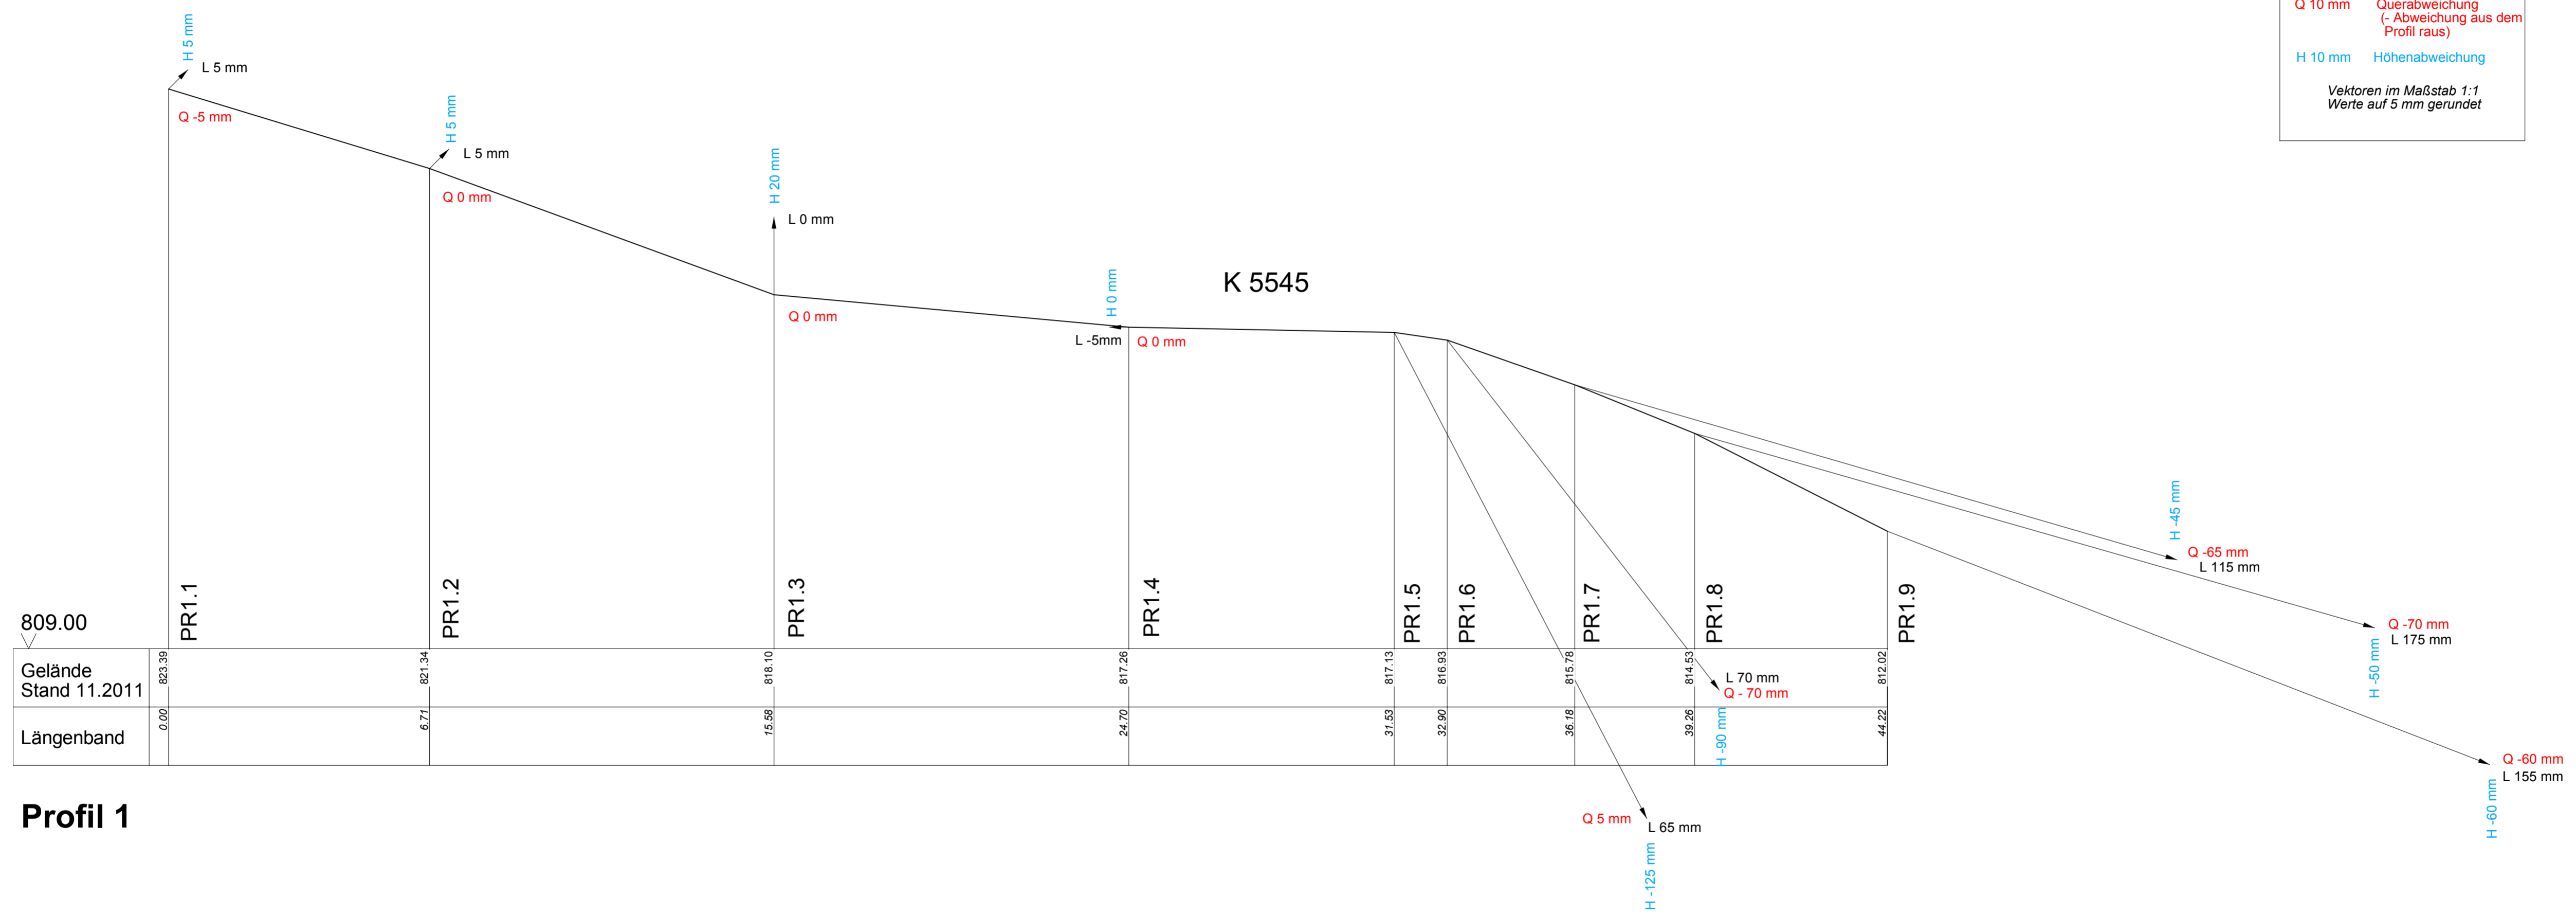

809.00	
Gelände	823.39
Stand 11.2011	0.00
Längenband	6.71
	15.58
	24.70
	31.53
	32.90
	36.18
	39.26
	44.22

**Profil 1**

Landkreis: Rottweil	Maßstäbe Länge 1:100 Höhe 1:100	Auftrag: 2011705	<b>VERMESSUNGSBÜRO</b> <b>OBERGEBELL</b> Dipl. - Ing. Klaus Oberfell Öffentlich bestellter Vermessungsingenieur 78628 Rottweil, Schramberger Str. 87 fon (0741)17455-0 fax (0741)17455-20 Internet: www.obergell-bw.de email: info@obergell-bw.de	Projektbezeichnung:
Gemeinde: Wellendingen	gefertigt Rottweil, 12.11.12	Bearbeiter: Weidemann Dateiname: Ausfertigung: 12.11.12		<b>Geländeschnitt</b> zur <b>Setzungsmessung K5545</b> Epoche 16
Gemarkung: Wilflingen				