


Landkreis: Rottweil
Gemeinde: Rottweil
Gemarkung: Rottweil

Lageplan

-zeichnerischer Teil zum
Bauantrag (§4 LBOVVO)

BV Berufschulzentrum

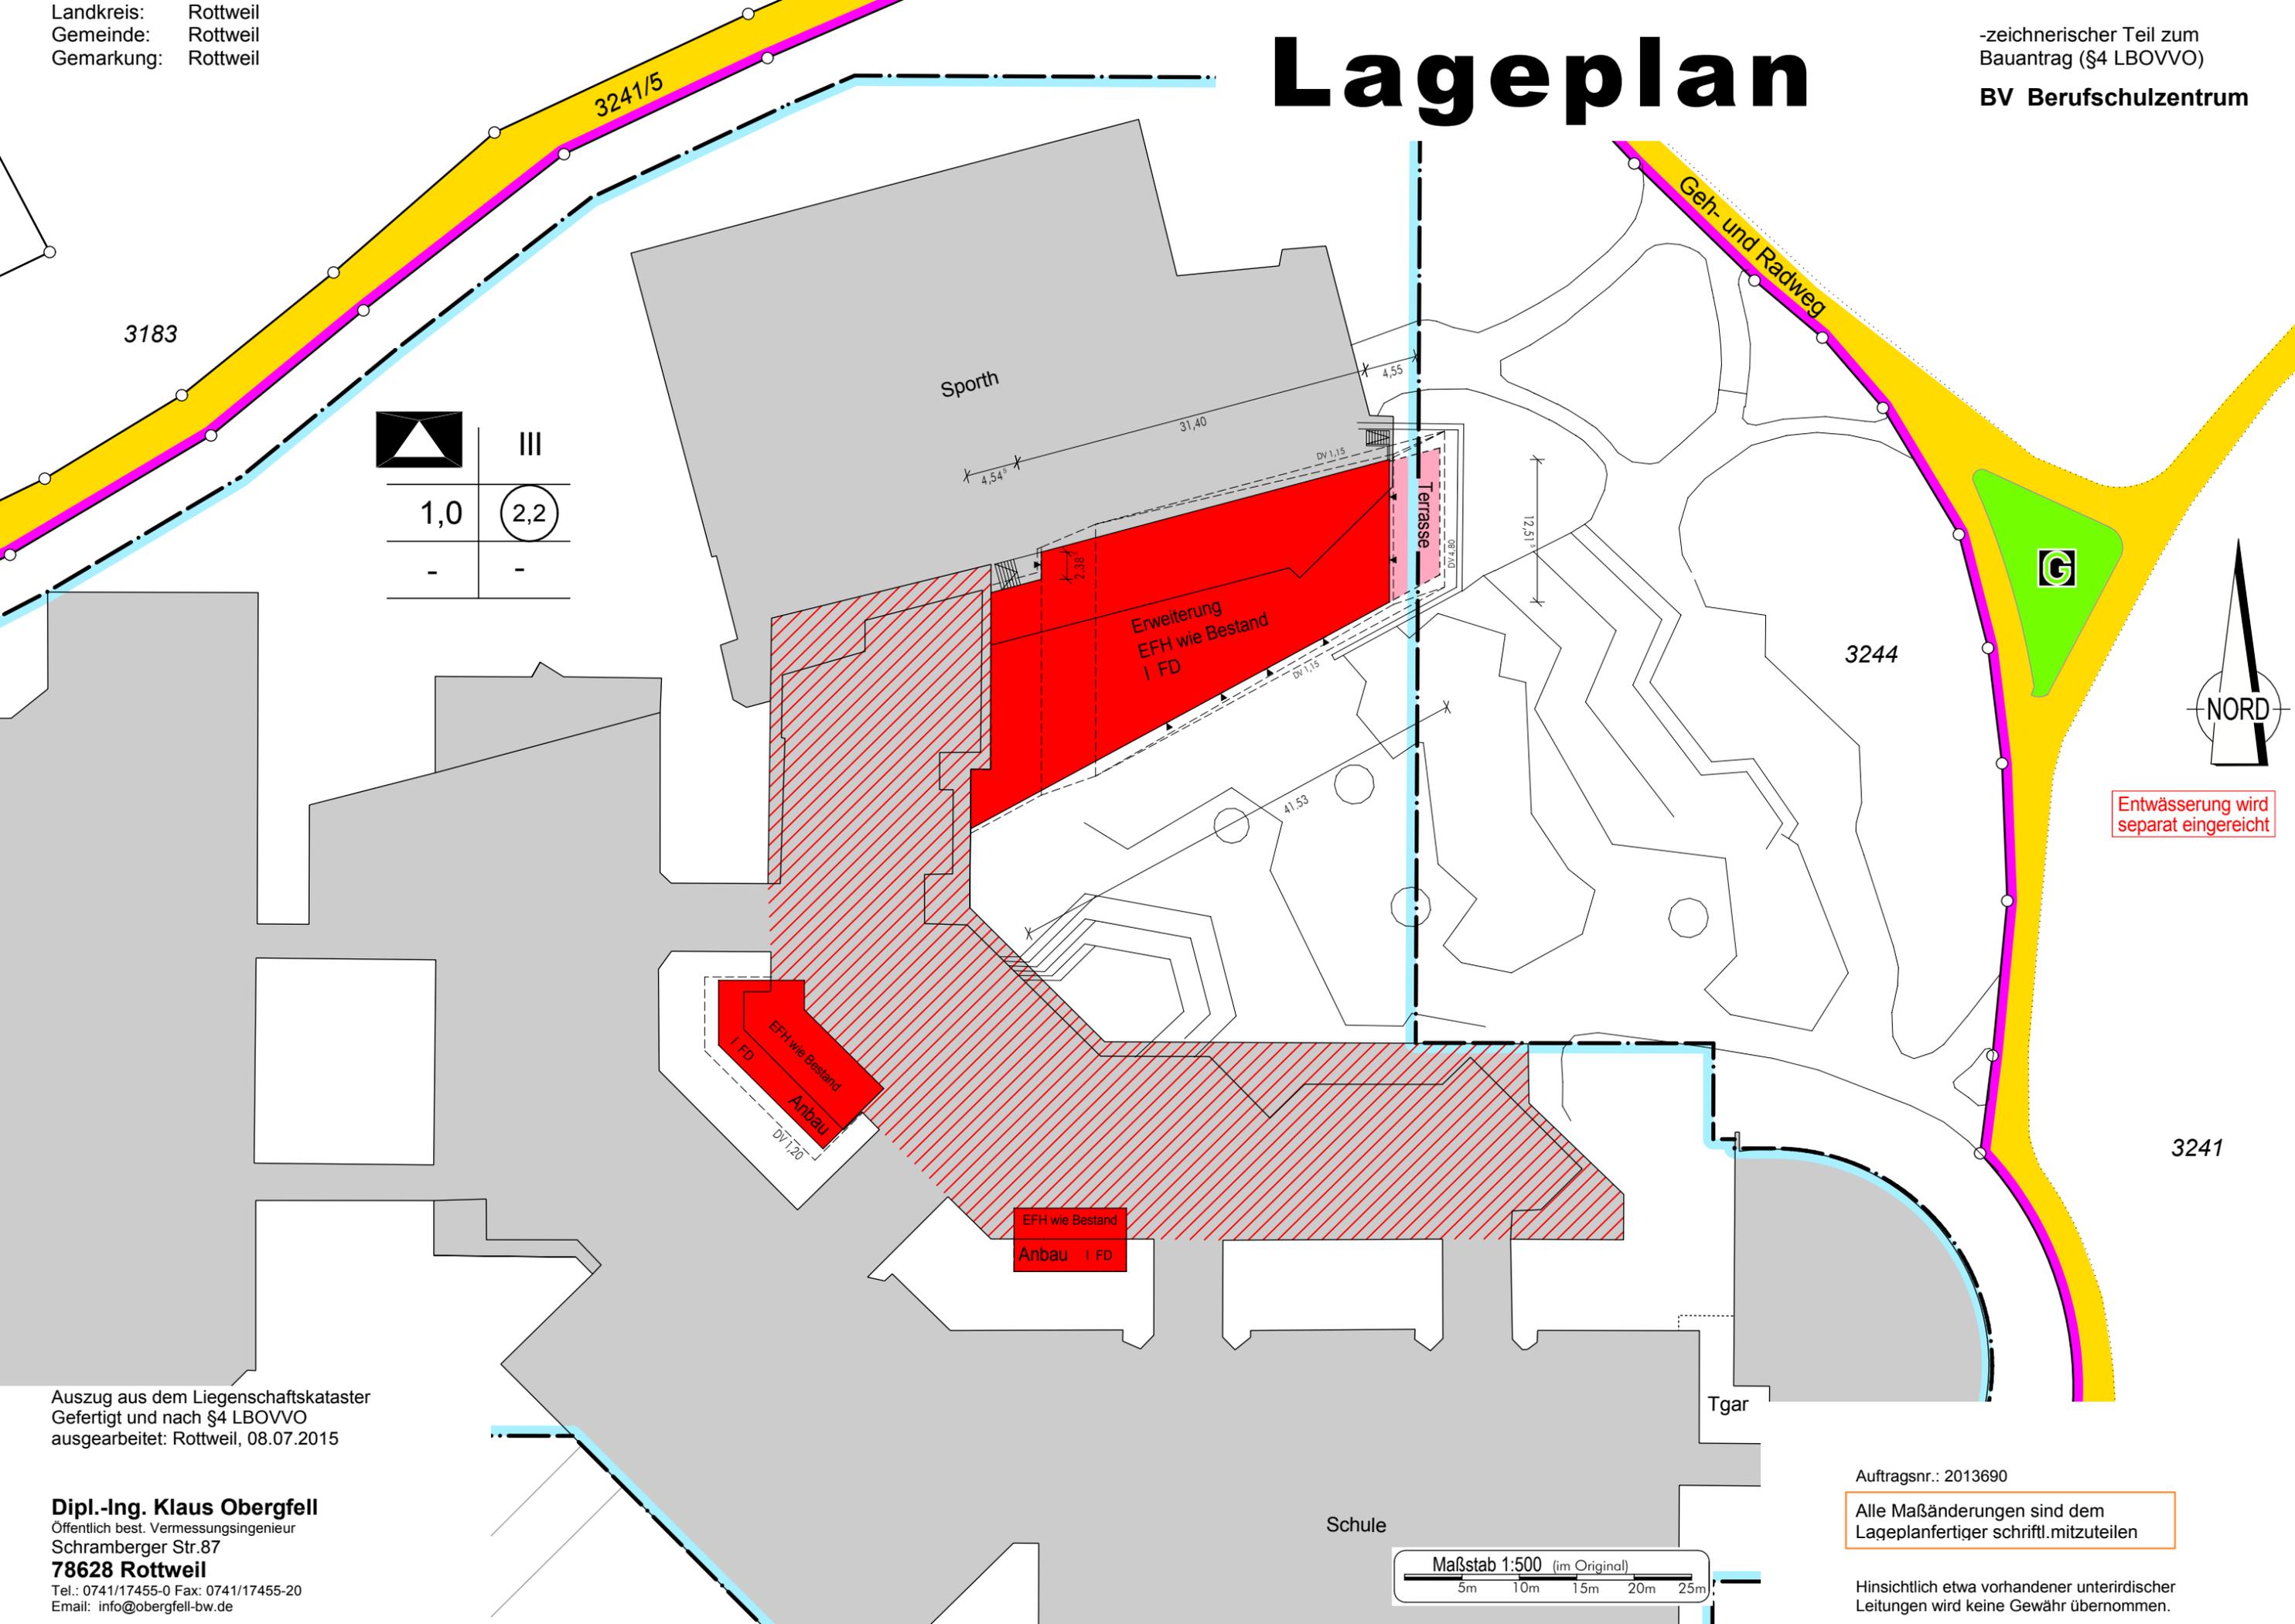

	III
1,0	2,2
-	-



Entwässerung wird
separat eingereicht

Auszug aus dem Liegenschaftskataster
Gefertigt und nach §4 LBOVVO
ausgearbeitet: Rottweil, 08.07.2015

Dipl.-Ing. Klaus Oberfell
Öffentlich best. Vermessungsingenieur
Schramberger Str.87
78628 Rottweil
Tel.: 0741/17455-0 Fax: 0741/17455-20
Email: info@oberfell-bw.de

Schule



Tgar

Auftragsnr.: 2013690

Alle Maßänderungen sind dem
Lageplanfertiger schriftl.mitzuteilen

Hinsichtlich etwa vorhandener unterirdischer
Leitungen wird keine Gewähr übernommen.